

Geodetski snimak stvarnog stanja HAVK Mladost




Objekt	HAVK Mladost	
Snimio	Hrvoje Tomić, dipl. ing., Davor Ivancić	
Izradio	Hrvoje Tomić, dipl. ing.	
Datum	15. srpnja 2004.	M = 1:500

ARHITEKTI NEMETH, KELAVA I PETLJAK
d.o.o. za projektiranje, nadzor, gradnje i trgovinu
 Radnička 57, 10000 Zagreb

investitor:
HAVK MLADOST
 projektant:
FILIP KELAVA d.i.a.
 HAVK Mladost 12
 REKONSTRUKCIJA.pln 23.1.2018.

REKONSTRUKCIJA ZGRADE VESLAČKOG KLUBA,
 Veslačka 26, Zagreb
**IDEJNI PROJEKT
 POSTOJEĆE STANJE**
 SITUACIJA 1:500

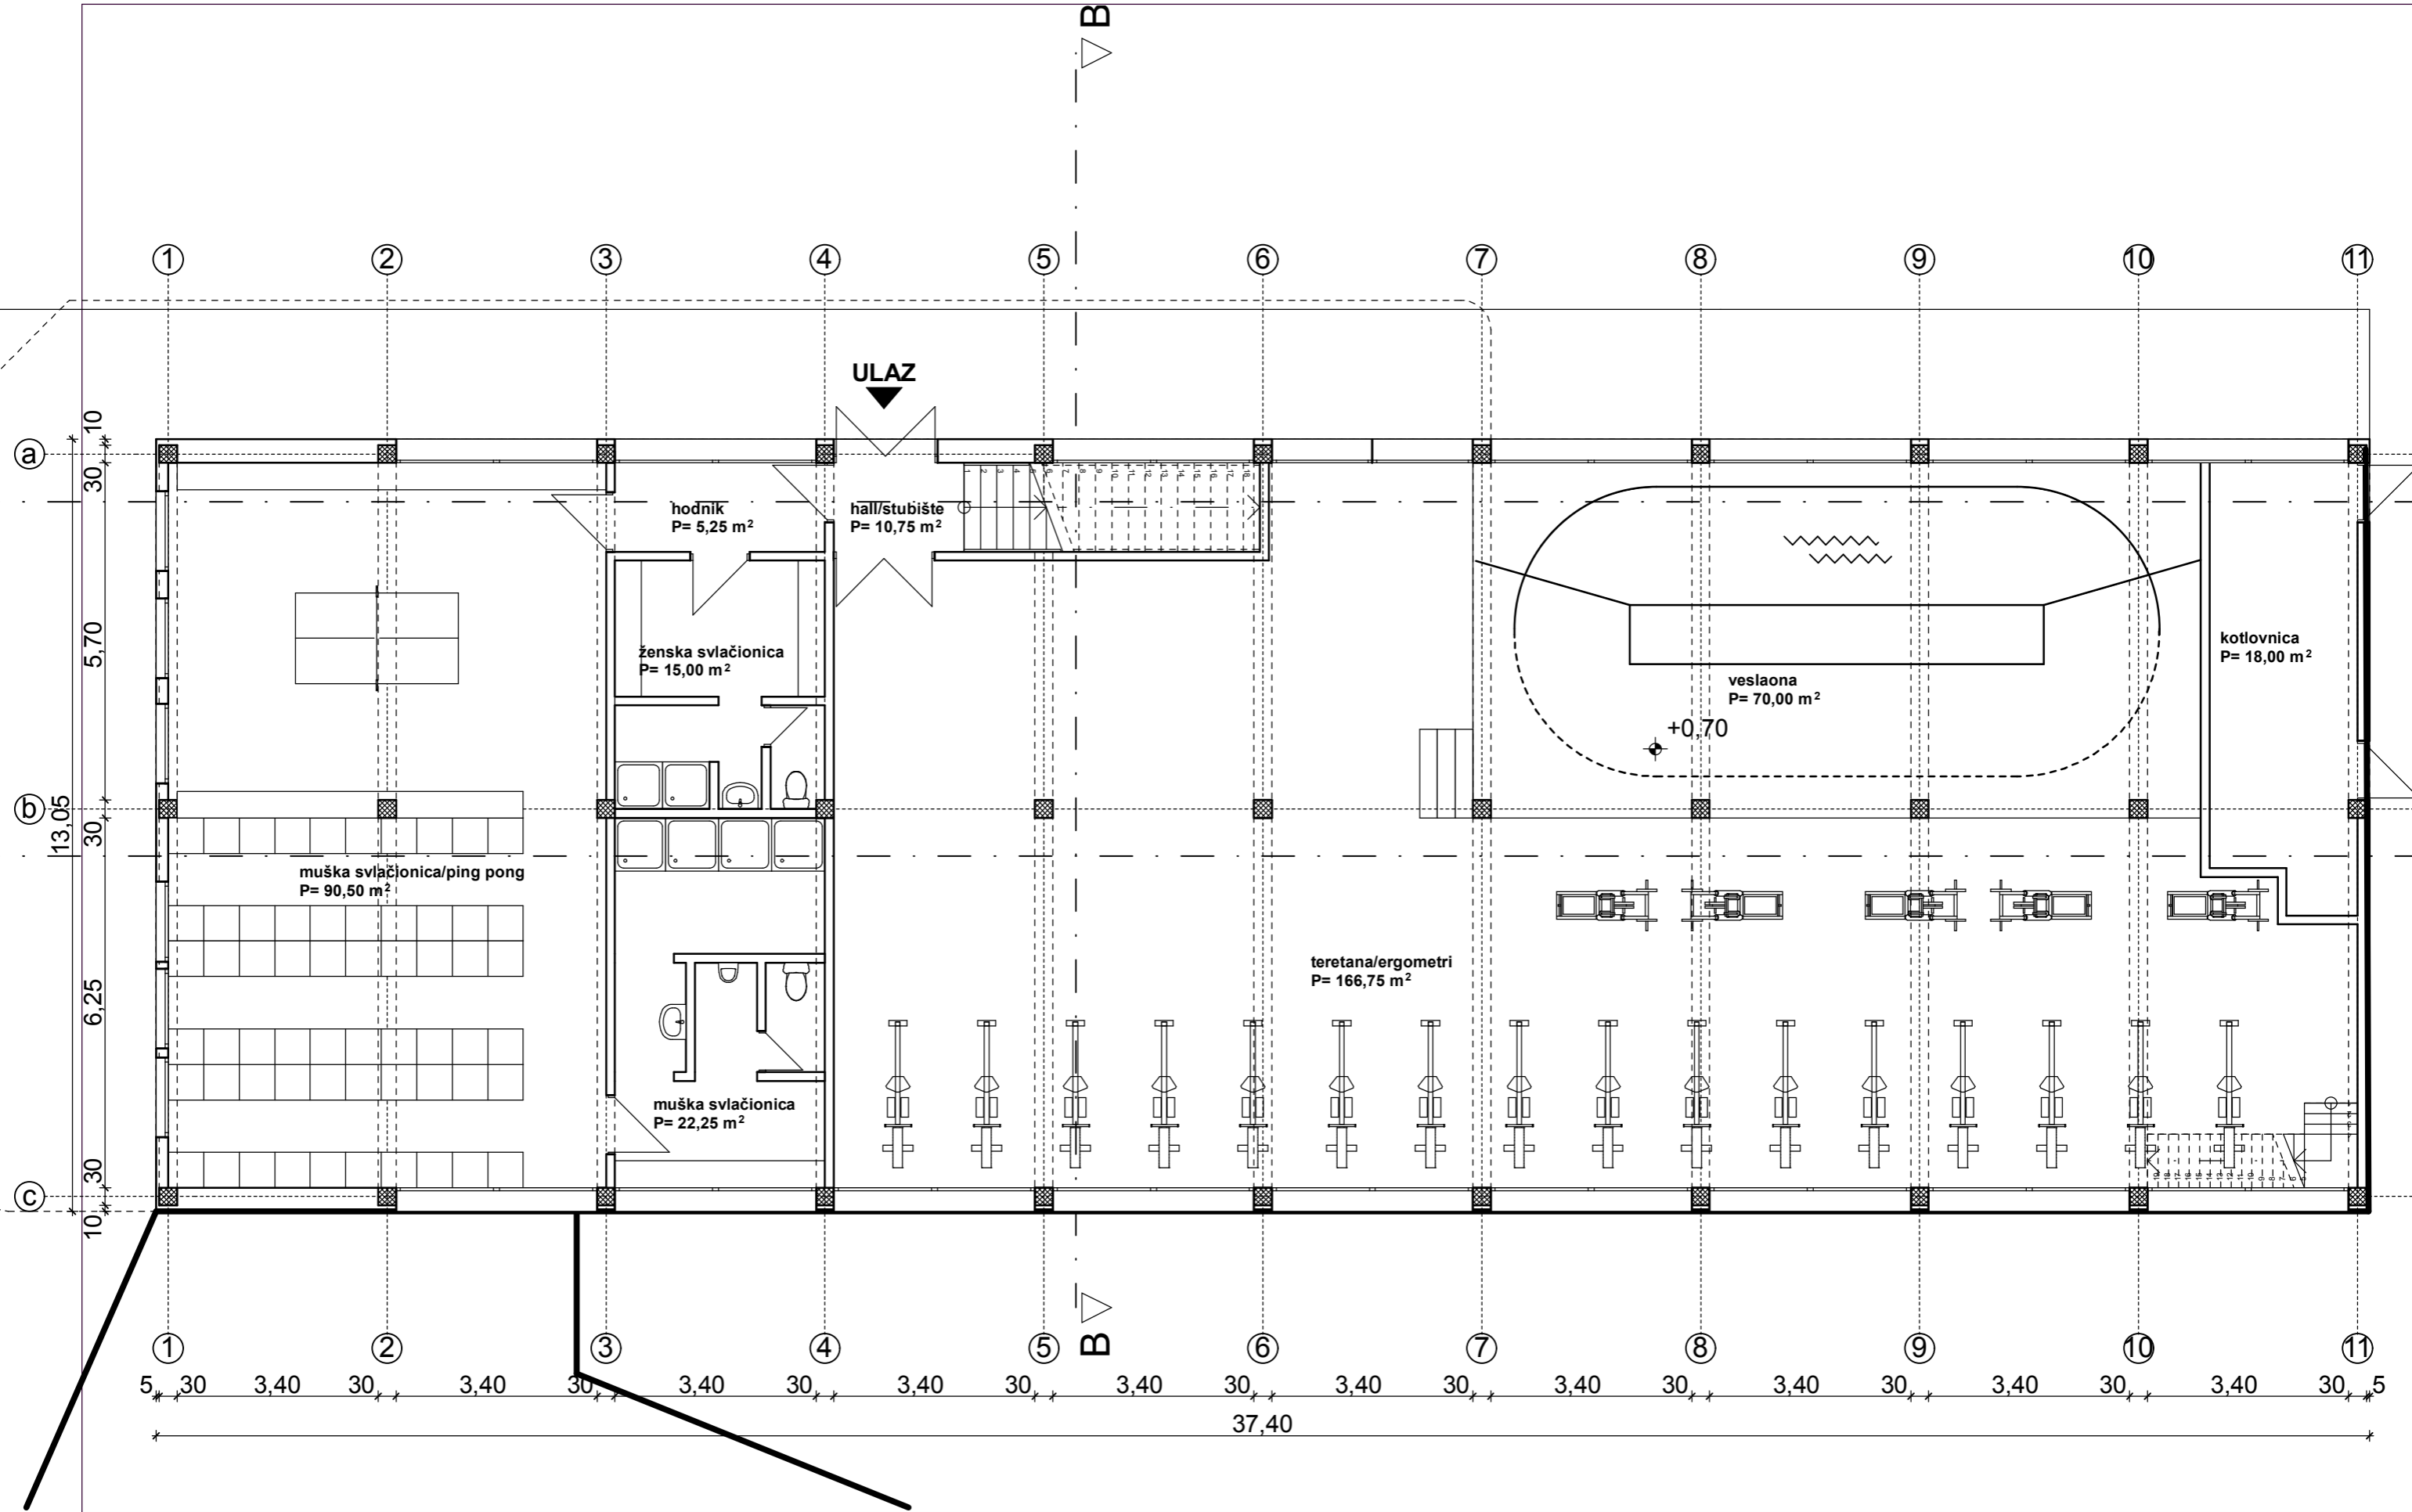

ARHITEKTI NEMETH, KELAVA i PETLJAK
 d.o.o. za projektiranje, nadzor, gradnje i trgovinu
 Radnička 57, 10000 Zagreb

investitor:
HAVK MLADOST


projektant:
FILIP KELAVA d.i.a.

HAVK Mladost 12
REKONSTRUKCIJA.pin 23.1.2018.

REKONSTRUKCIJA ZGRADE VESLAČKOG KLUBA,
 Veslačka 26, Zagreb

**IDEJNI PROJEKT
 POSTOJEĆE STANJE**

TLOCRT PRIZEMLJA 1:100

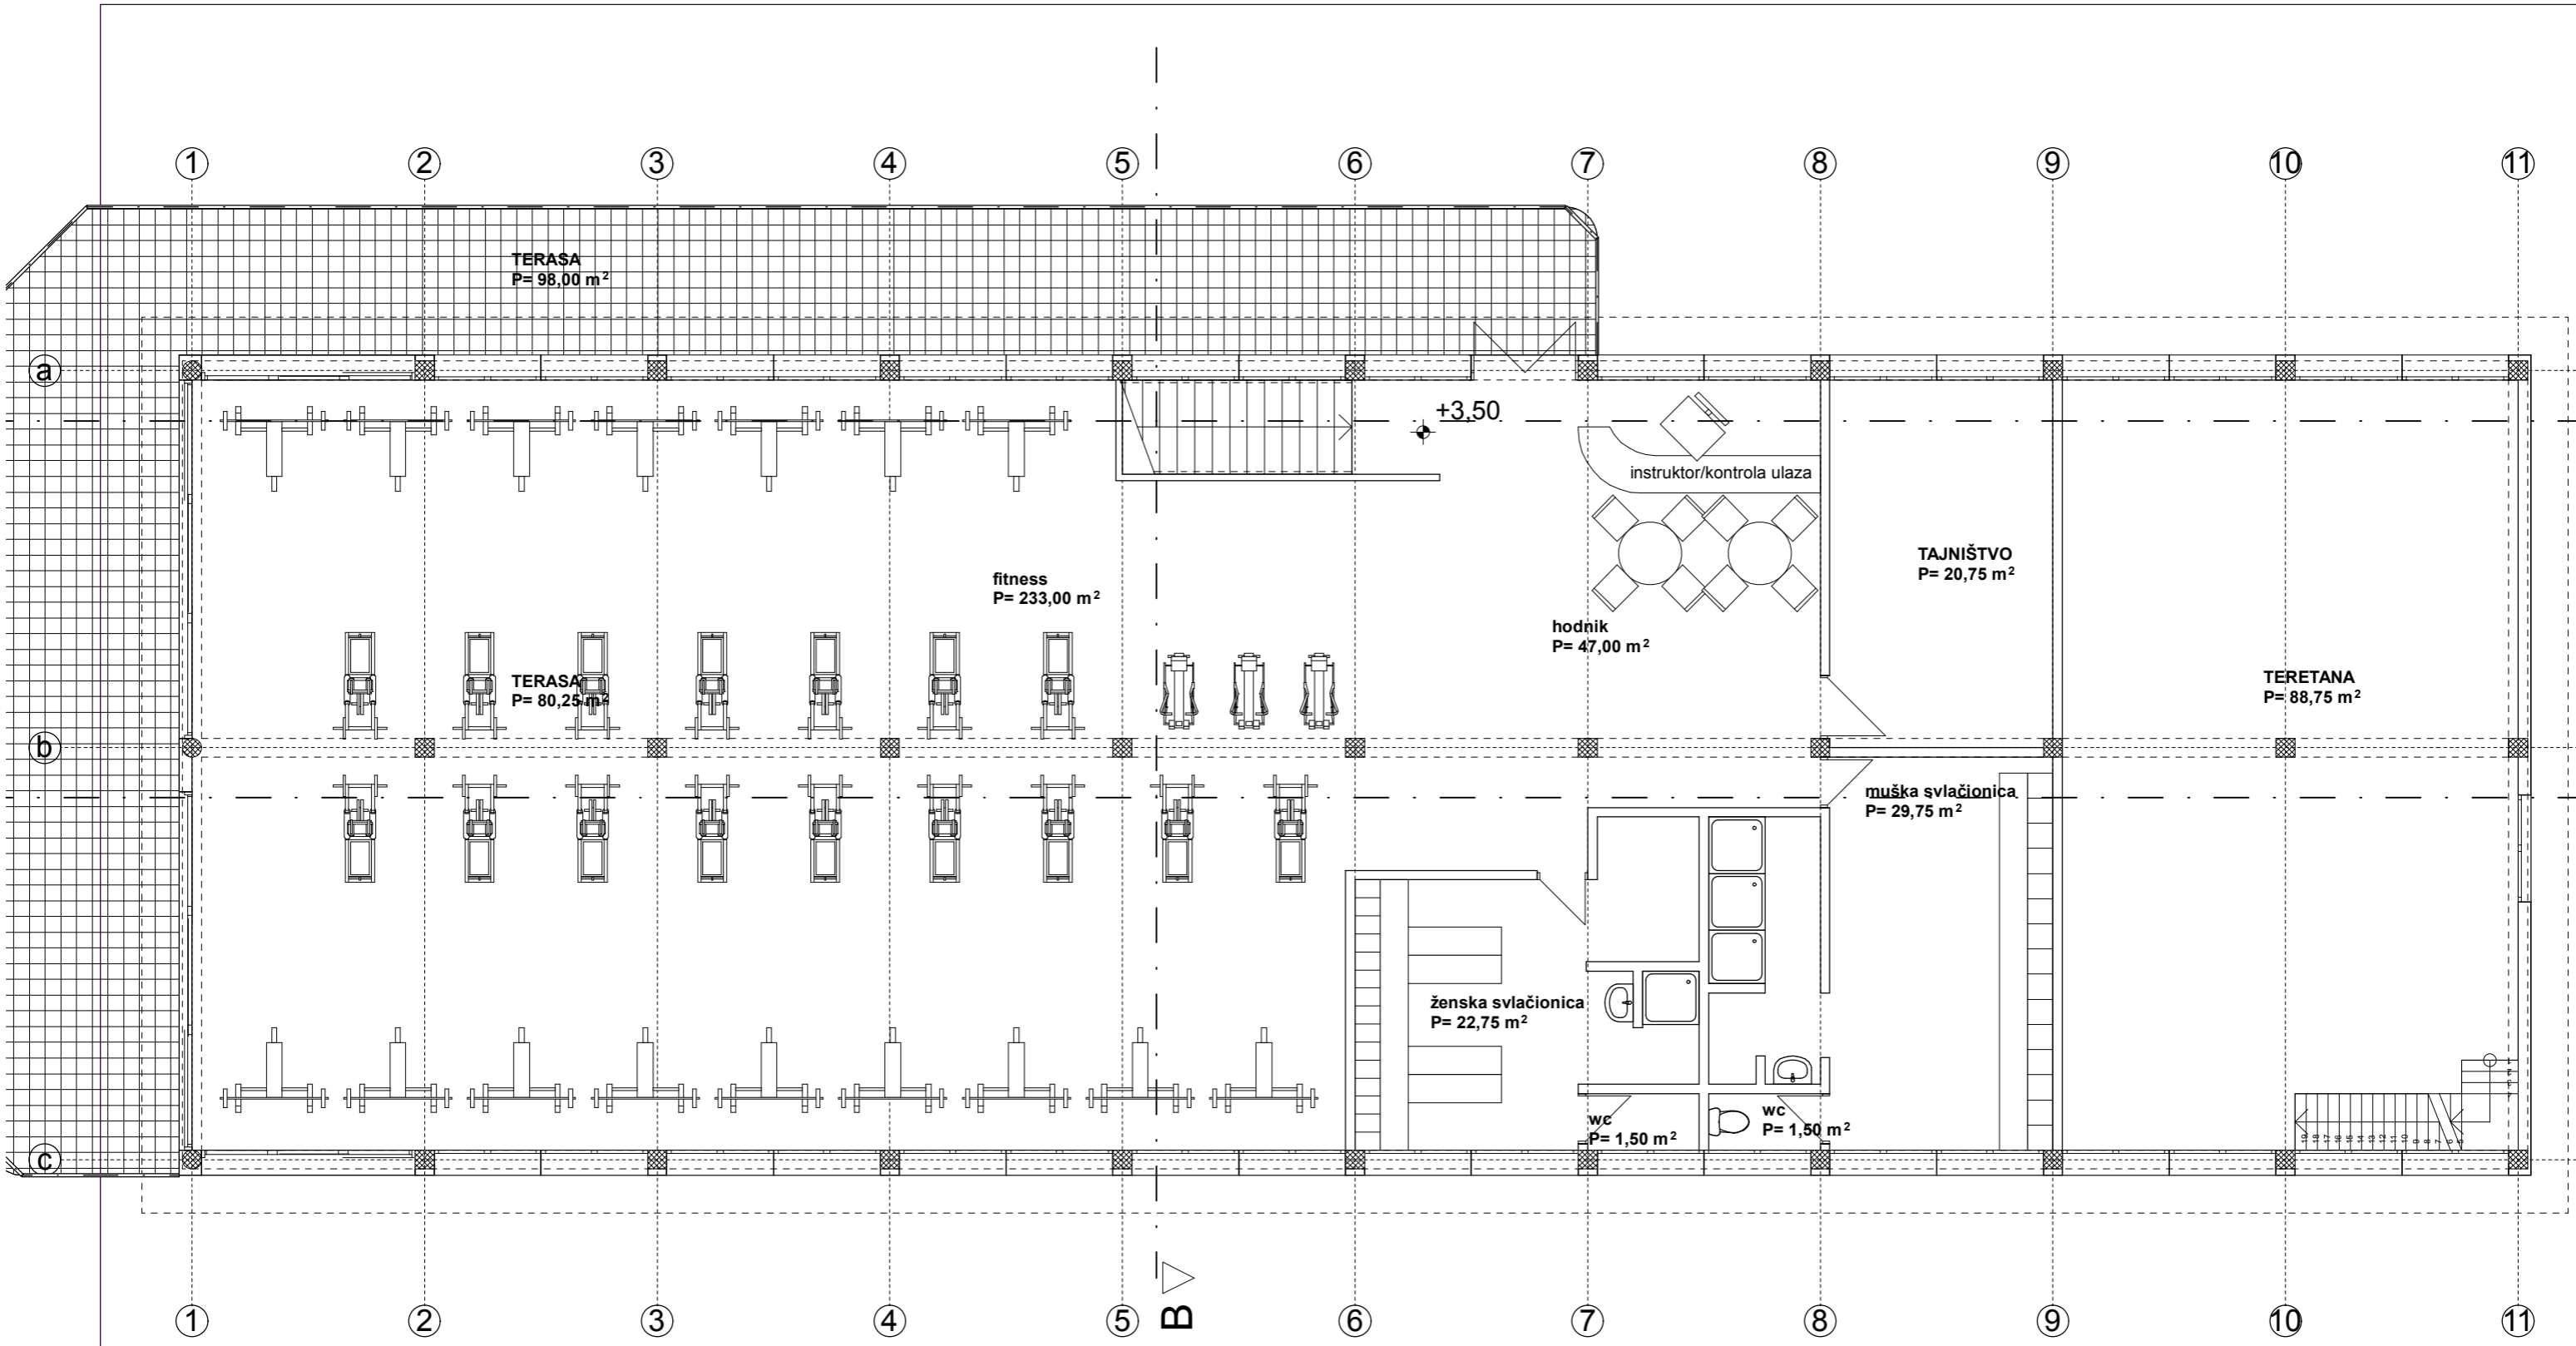

ARHITEKTI NEMETH, KELAVA i PETLJAK
 d.o.o. za projektiranje, nadzor, gradnje i trgovinu
 Radnička 57, 10000 Zagreb

investitor:
HAVK MLADOST


projektant:
FILIP KELAVA d.i.a.

HAVK Mladost 12
 REKONSTRUKCIJA.pln 23.1.2018.

REKONSTRUKCIJA ZGRADE VESLAČKOG KLUBA,
 Veslačka 26, Zagreb

**IDEJNI PROJEKT
 POSTOJEĆE STANJE**

TLOCRT KATA 1:100

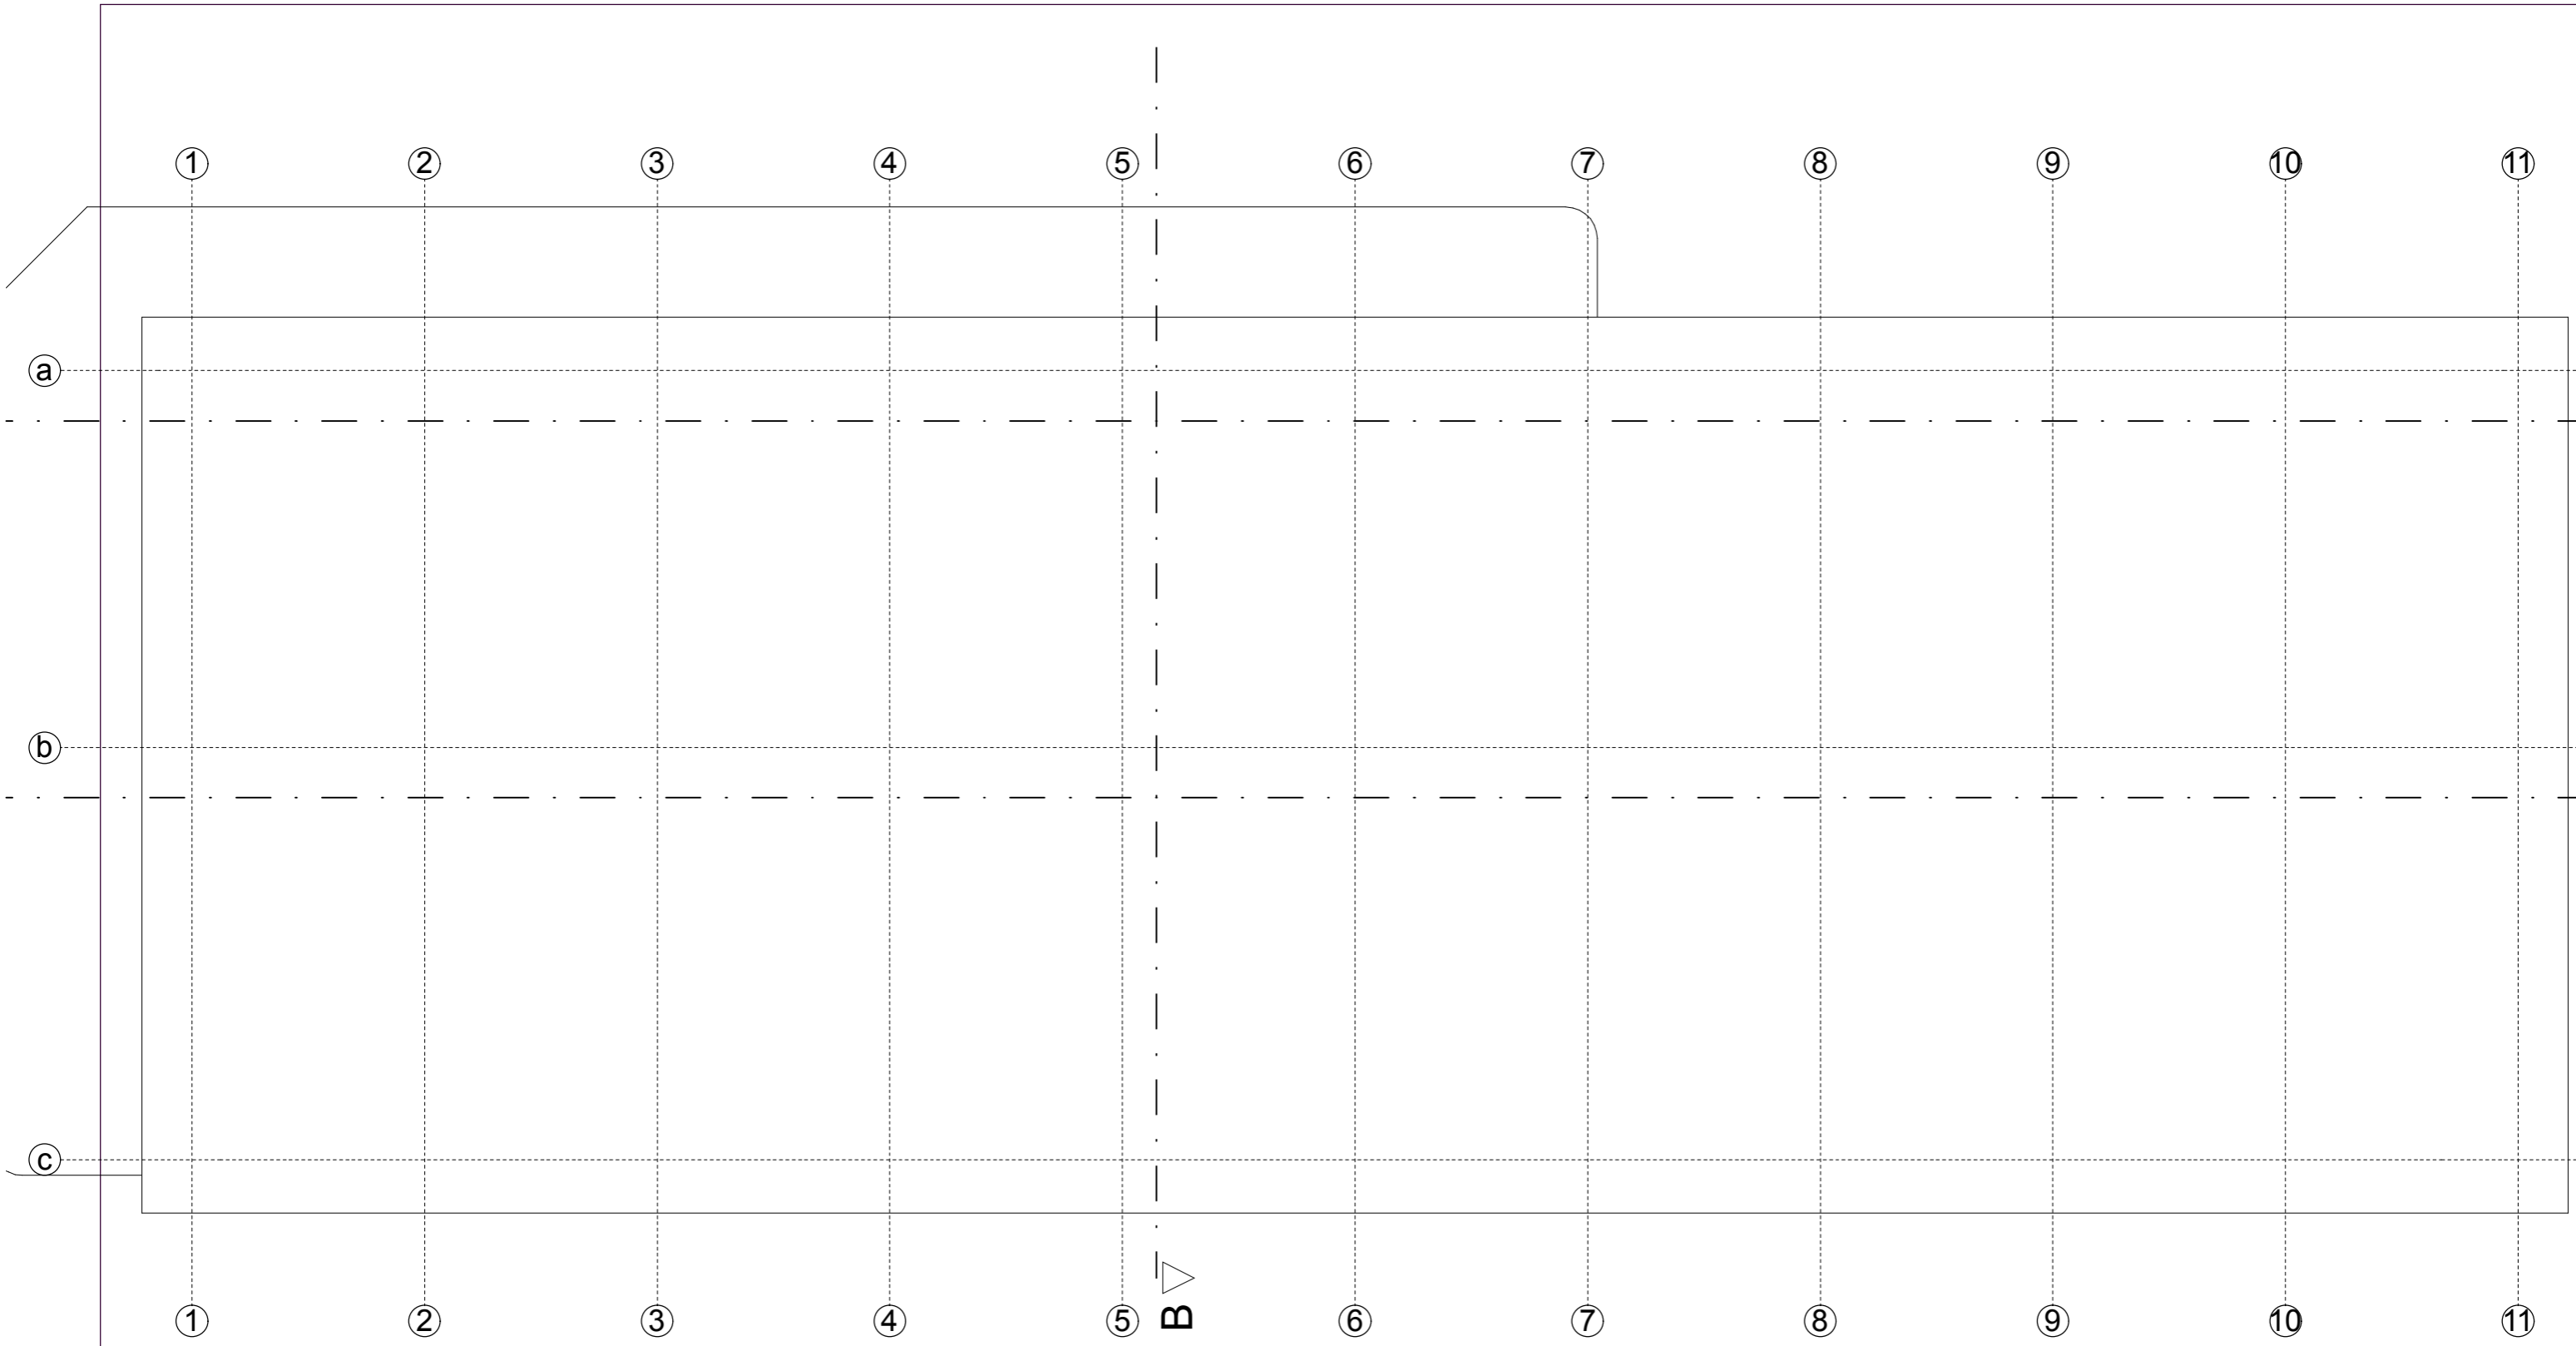

**ARHITEKTI NEMETH,
KELAVA i PETLJAK**

d.o.o. za projektiranje, nadzor, građenje i trgovinu
Radnička 57, 10000 Zagreb

investitor:
HAVK MLADOST


projektant:
FILIP KELAVA d.i.a.

HAVK Mladost 12
REKONSTRUKCIJA.pln 23.1.2018.


REKONSTRUKCIJA ZGRADE VESLAČKOG KLUBA,
Veslačka 26, Zagreb

**IDEJNI PROJEKT
POSTOJEĆE STANJE**

TLOCRT KROVA 1:100

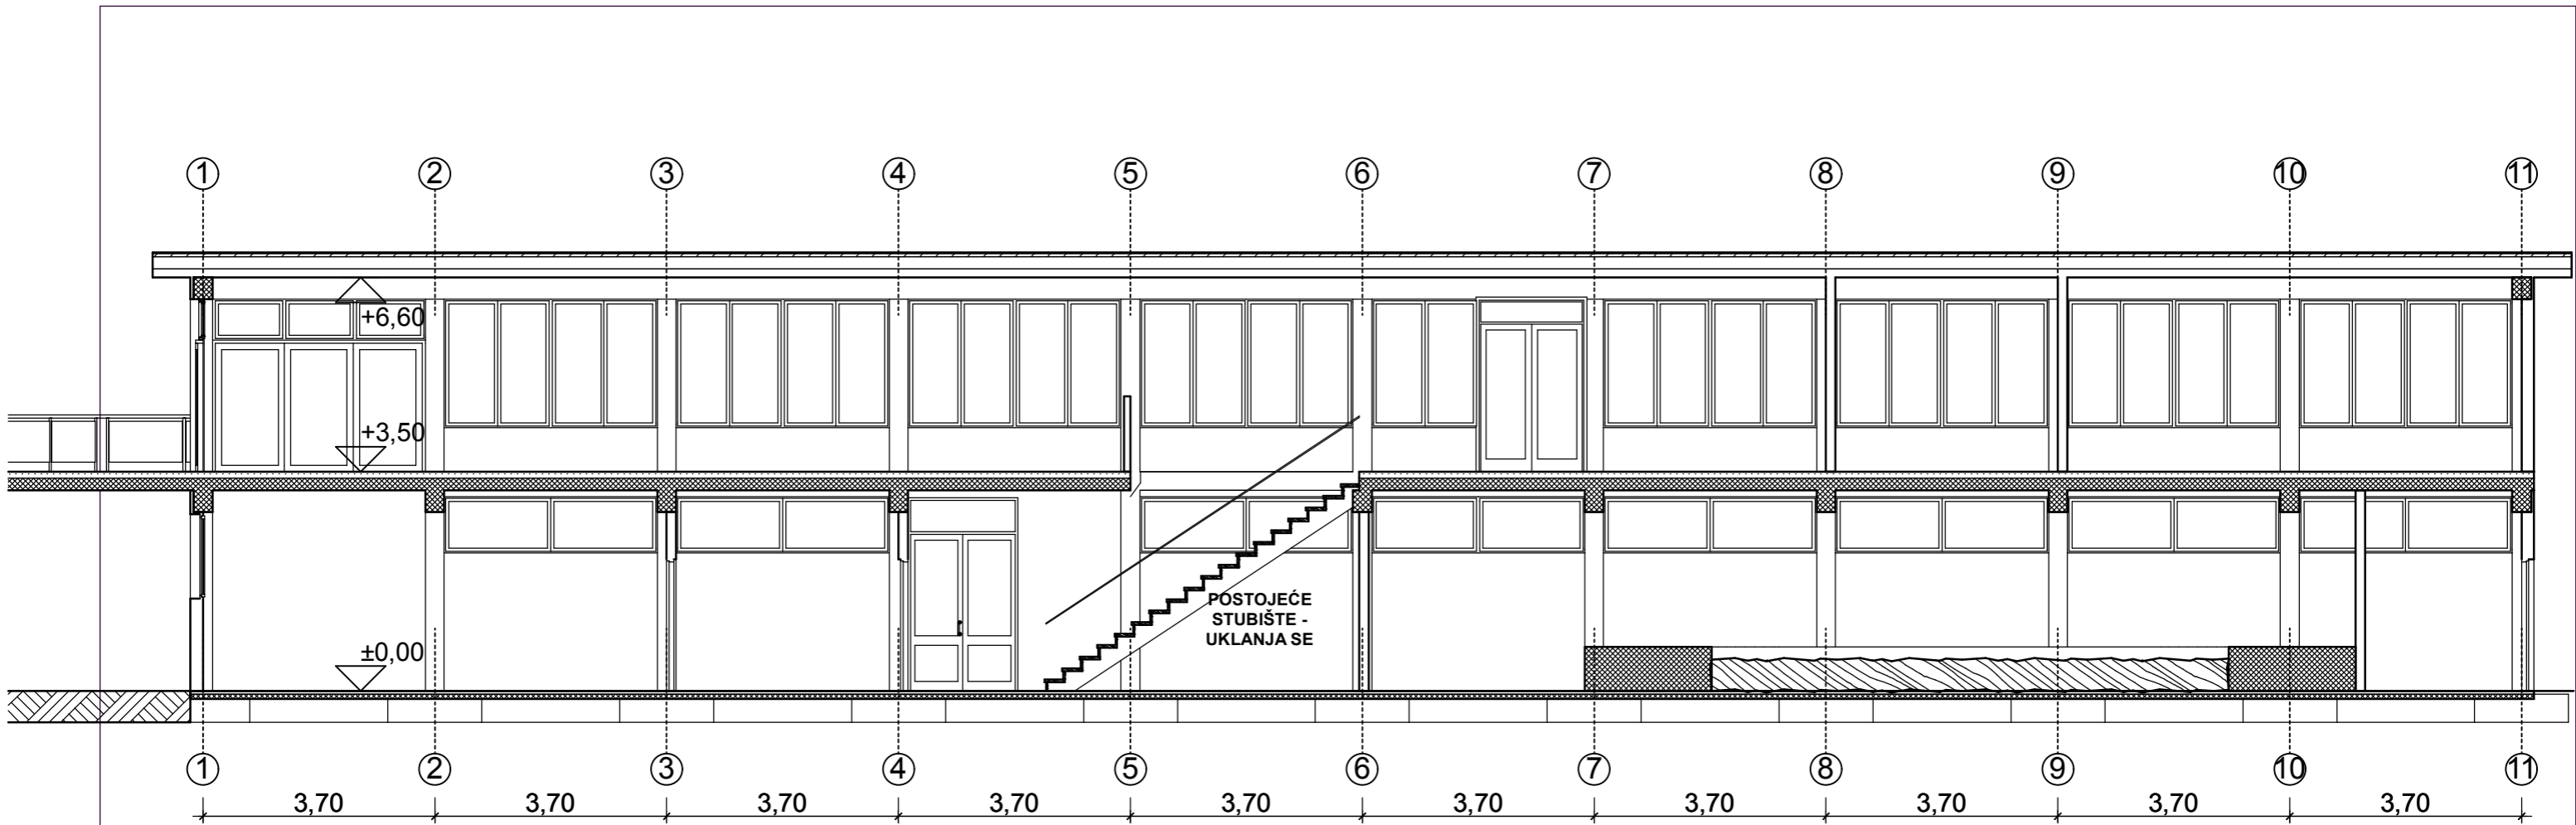

1:100

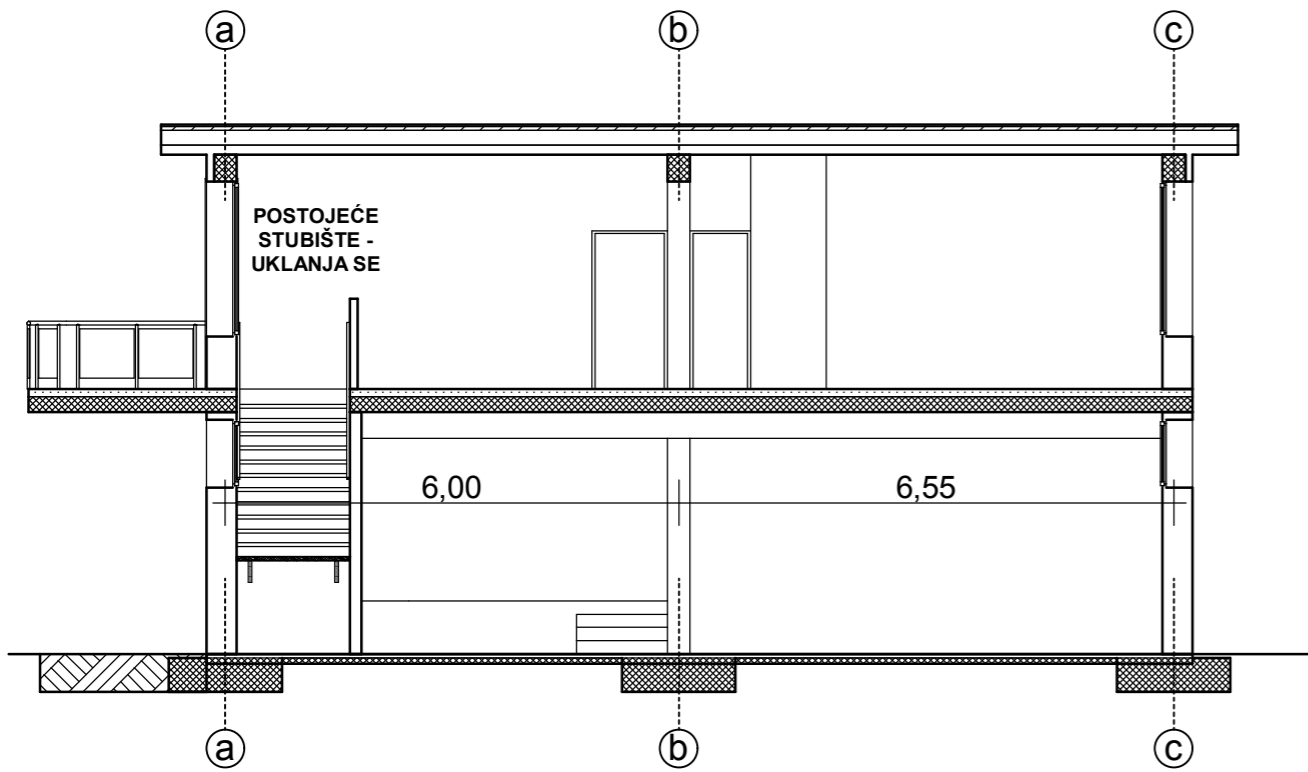

1:100

B

**ARHITEKTI NEMETH,
KELAVA i PETLJAK**
d.o.o. za projektiranje, nadzor, gradnje i trgovinu
Radnička 57, 10000 Zagreb

investitor:
HAVK MLADOST


projektant:
FILIP KELAVA d.i.a.

HAVK Mladost 12
REKONSTRUKCIJA.pln 23.1.2018.

REKONSTRUKCIJA ZGRADE VESLAČKOG KLUBA,
Veslačka 26, Zagreb


**IDEJNI PROJEKT
POSTOJEĆE STANJE**

PRESJECI 1:100

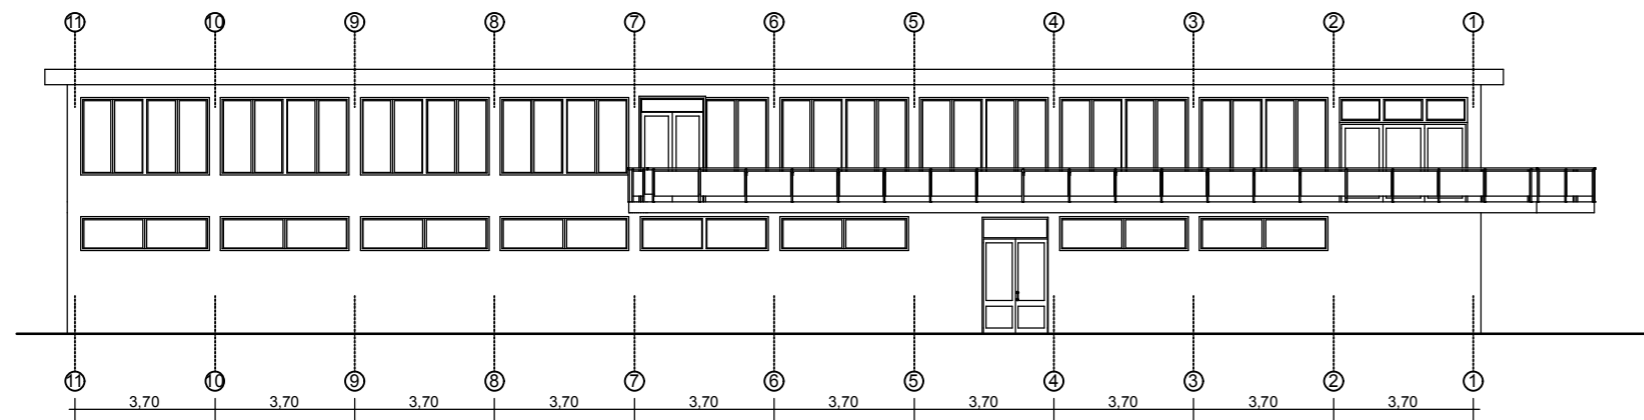


1:200

ZAPAD

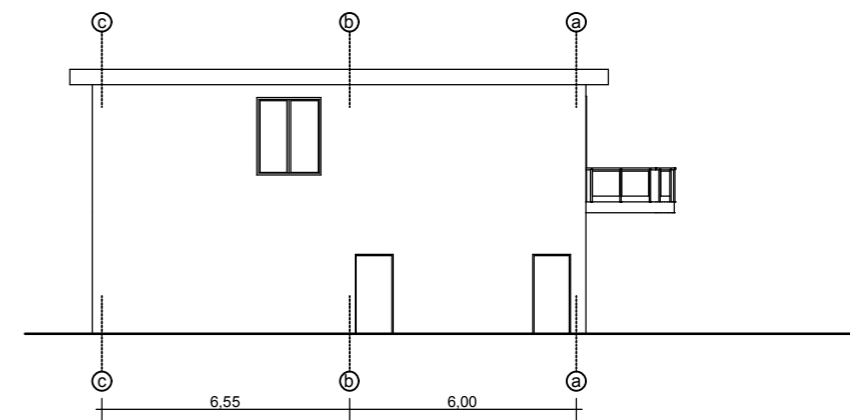


1:200

SJEVER

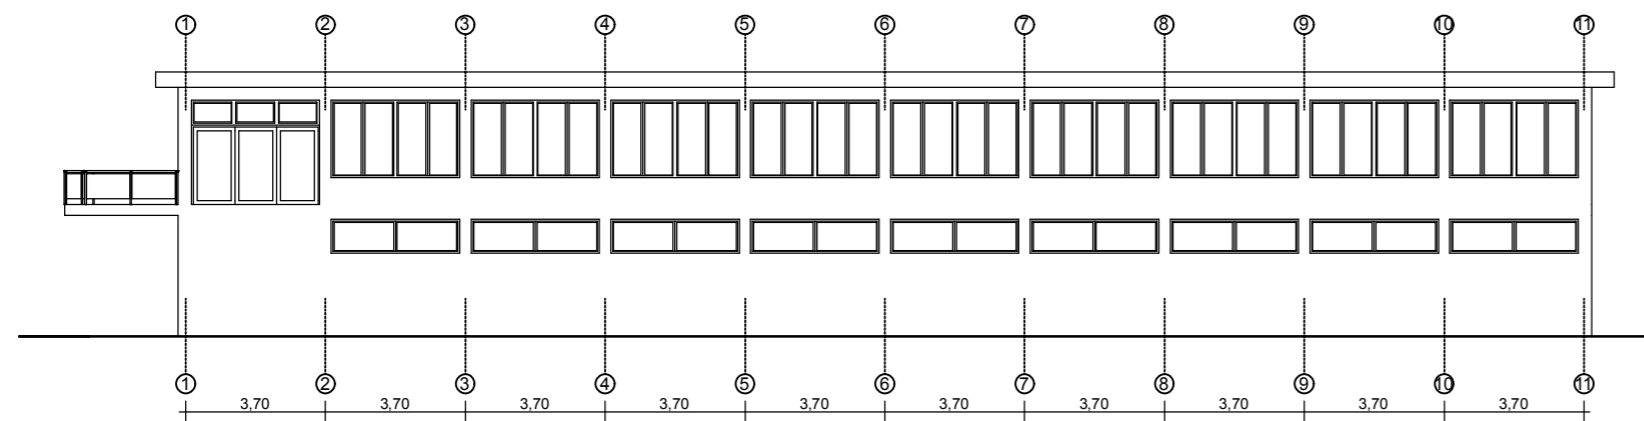

1:200

ISTOK

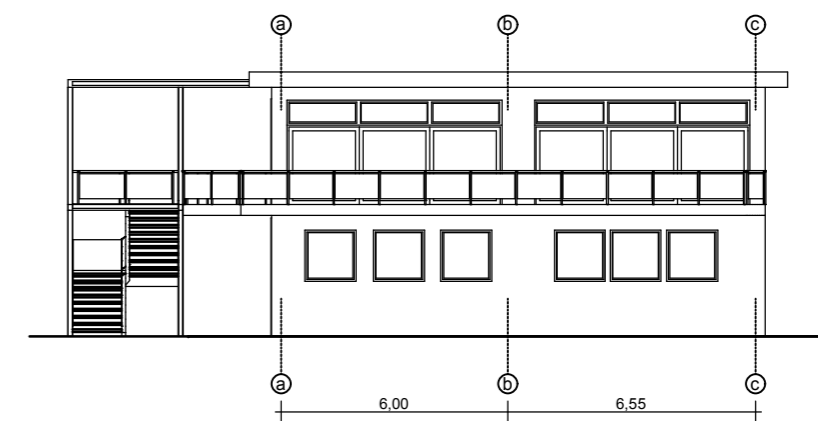

1:200

JUG

**ARHITEKTI NEMETH,
KELAVA i PETLJAK**

d.o.o. za projektiranje, nadzor, građenje i trgovinu
Radnička 57, 10000 Zagreb

investitor:
HAVK MLADOST

projektant:
FILIP KELAVA d.i.a.


HAVK Mladost 12
REKONSTRUKCIJA.pln 23.1.2018.

REKONSTRUKCIJA ZGRADE VESLAČKOG KLUBA,
Veslačka 26, Zagreb

**IDEJNI PROJEKT
POSTOJEĆE STANJE**

PROČELJA 1:200


Objekt	HAVK Mladost
Snimio	Hrvoje Tomić, dipl. ing., Davor Ivančić
Izradio	Hrvoje Tomić, dipl. ing.

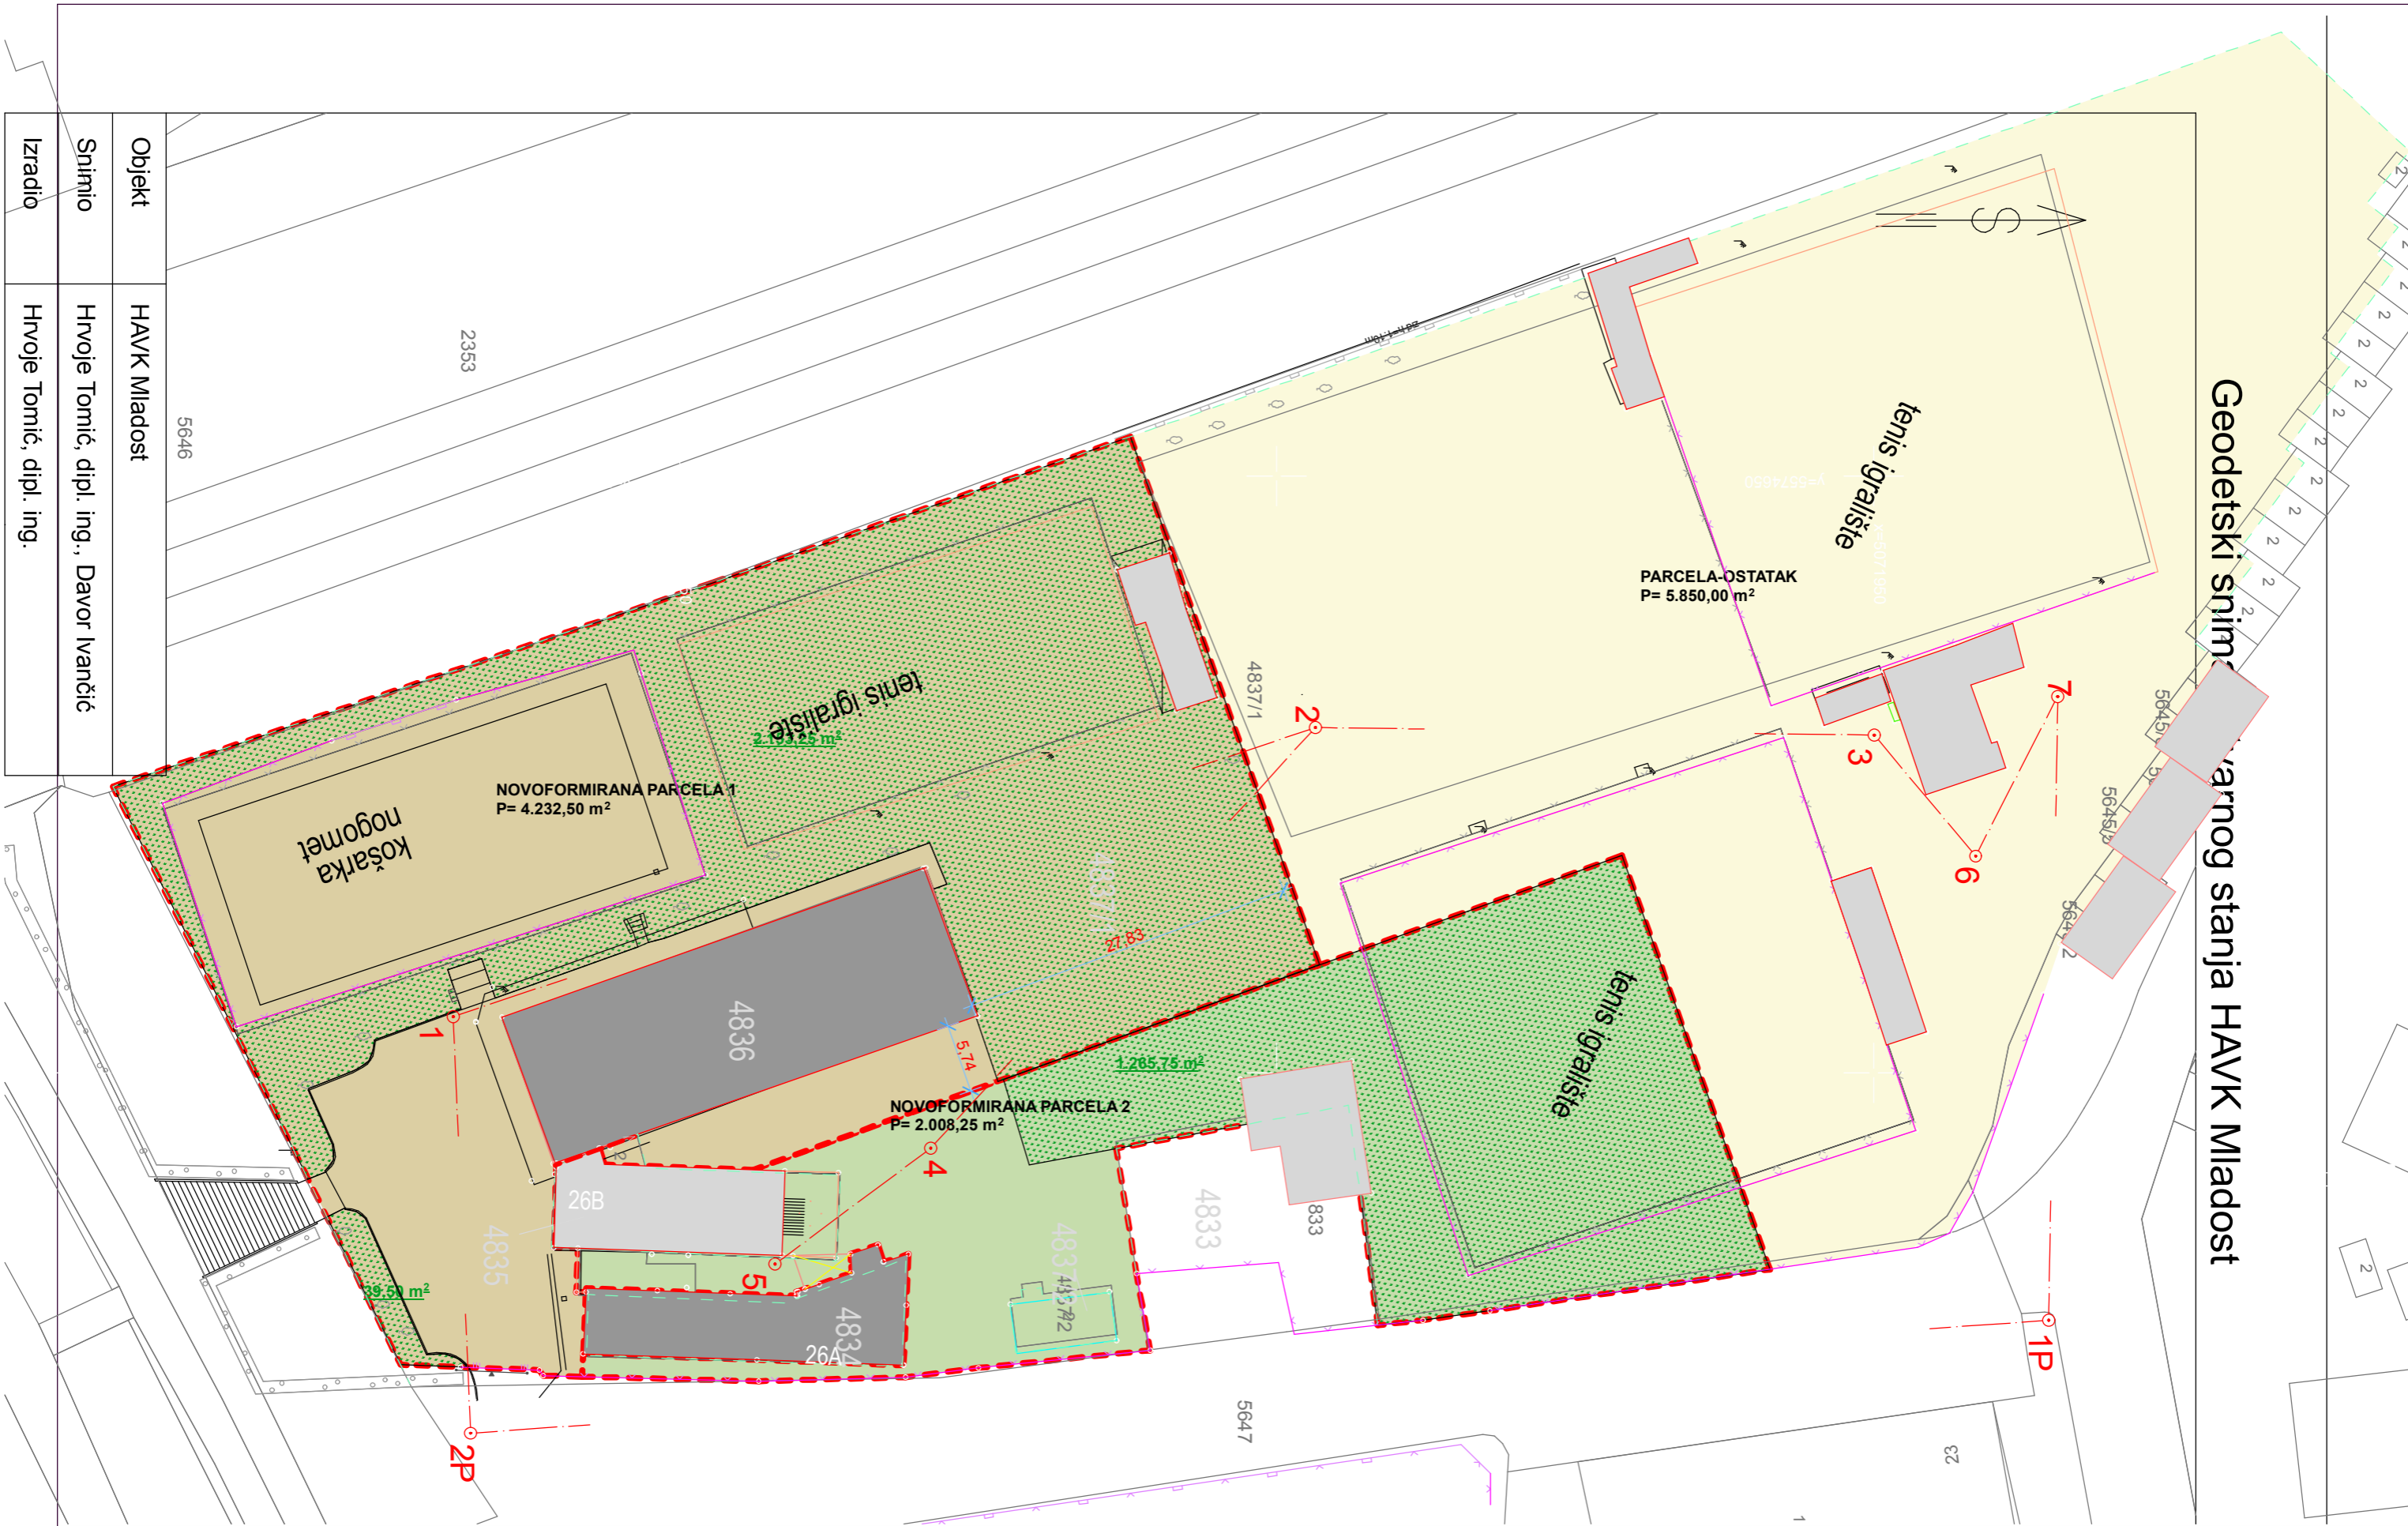

ARHITEKTI NEMETH, KELAVA I PETLJAK
 d.o.o. za projektiranje, nadzor, gradnje i trgovinu
 Radnička 57, 10000 Zagreb

investitor:
HAVK MLADOST
 projektant:
FILIP KELAVA d.i.a.
 HAVK Mladost 12
 REKONSTRUKCIJA.pin 23.1.2018.

REKONSTRUKCIJA ZGRADE VESLAČKOG KLUBA,
 Veslačka 26, Zagreb
IDEJNI PROJEKT
REKONSTRUKCIJA
PRIJEDLOG PARCELACIJE 2 1:500

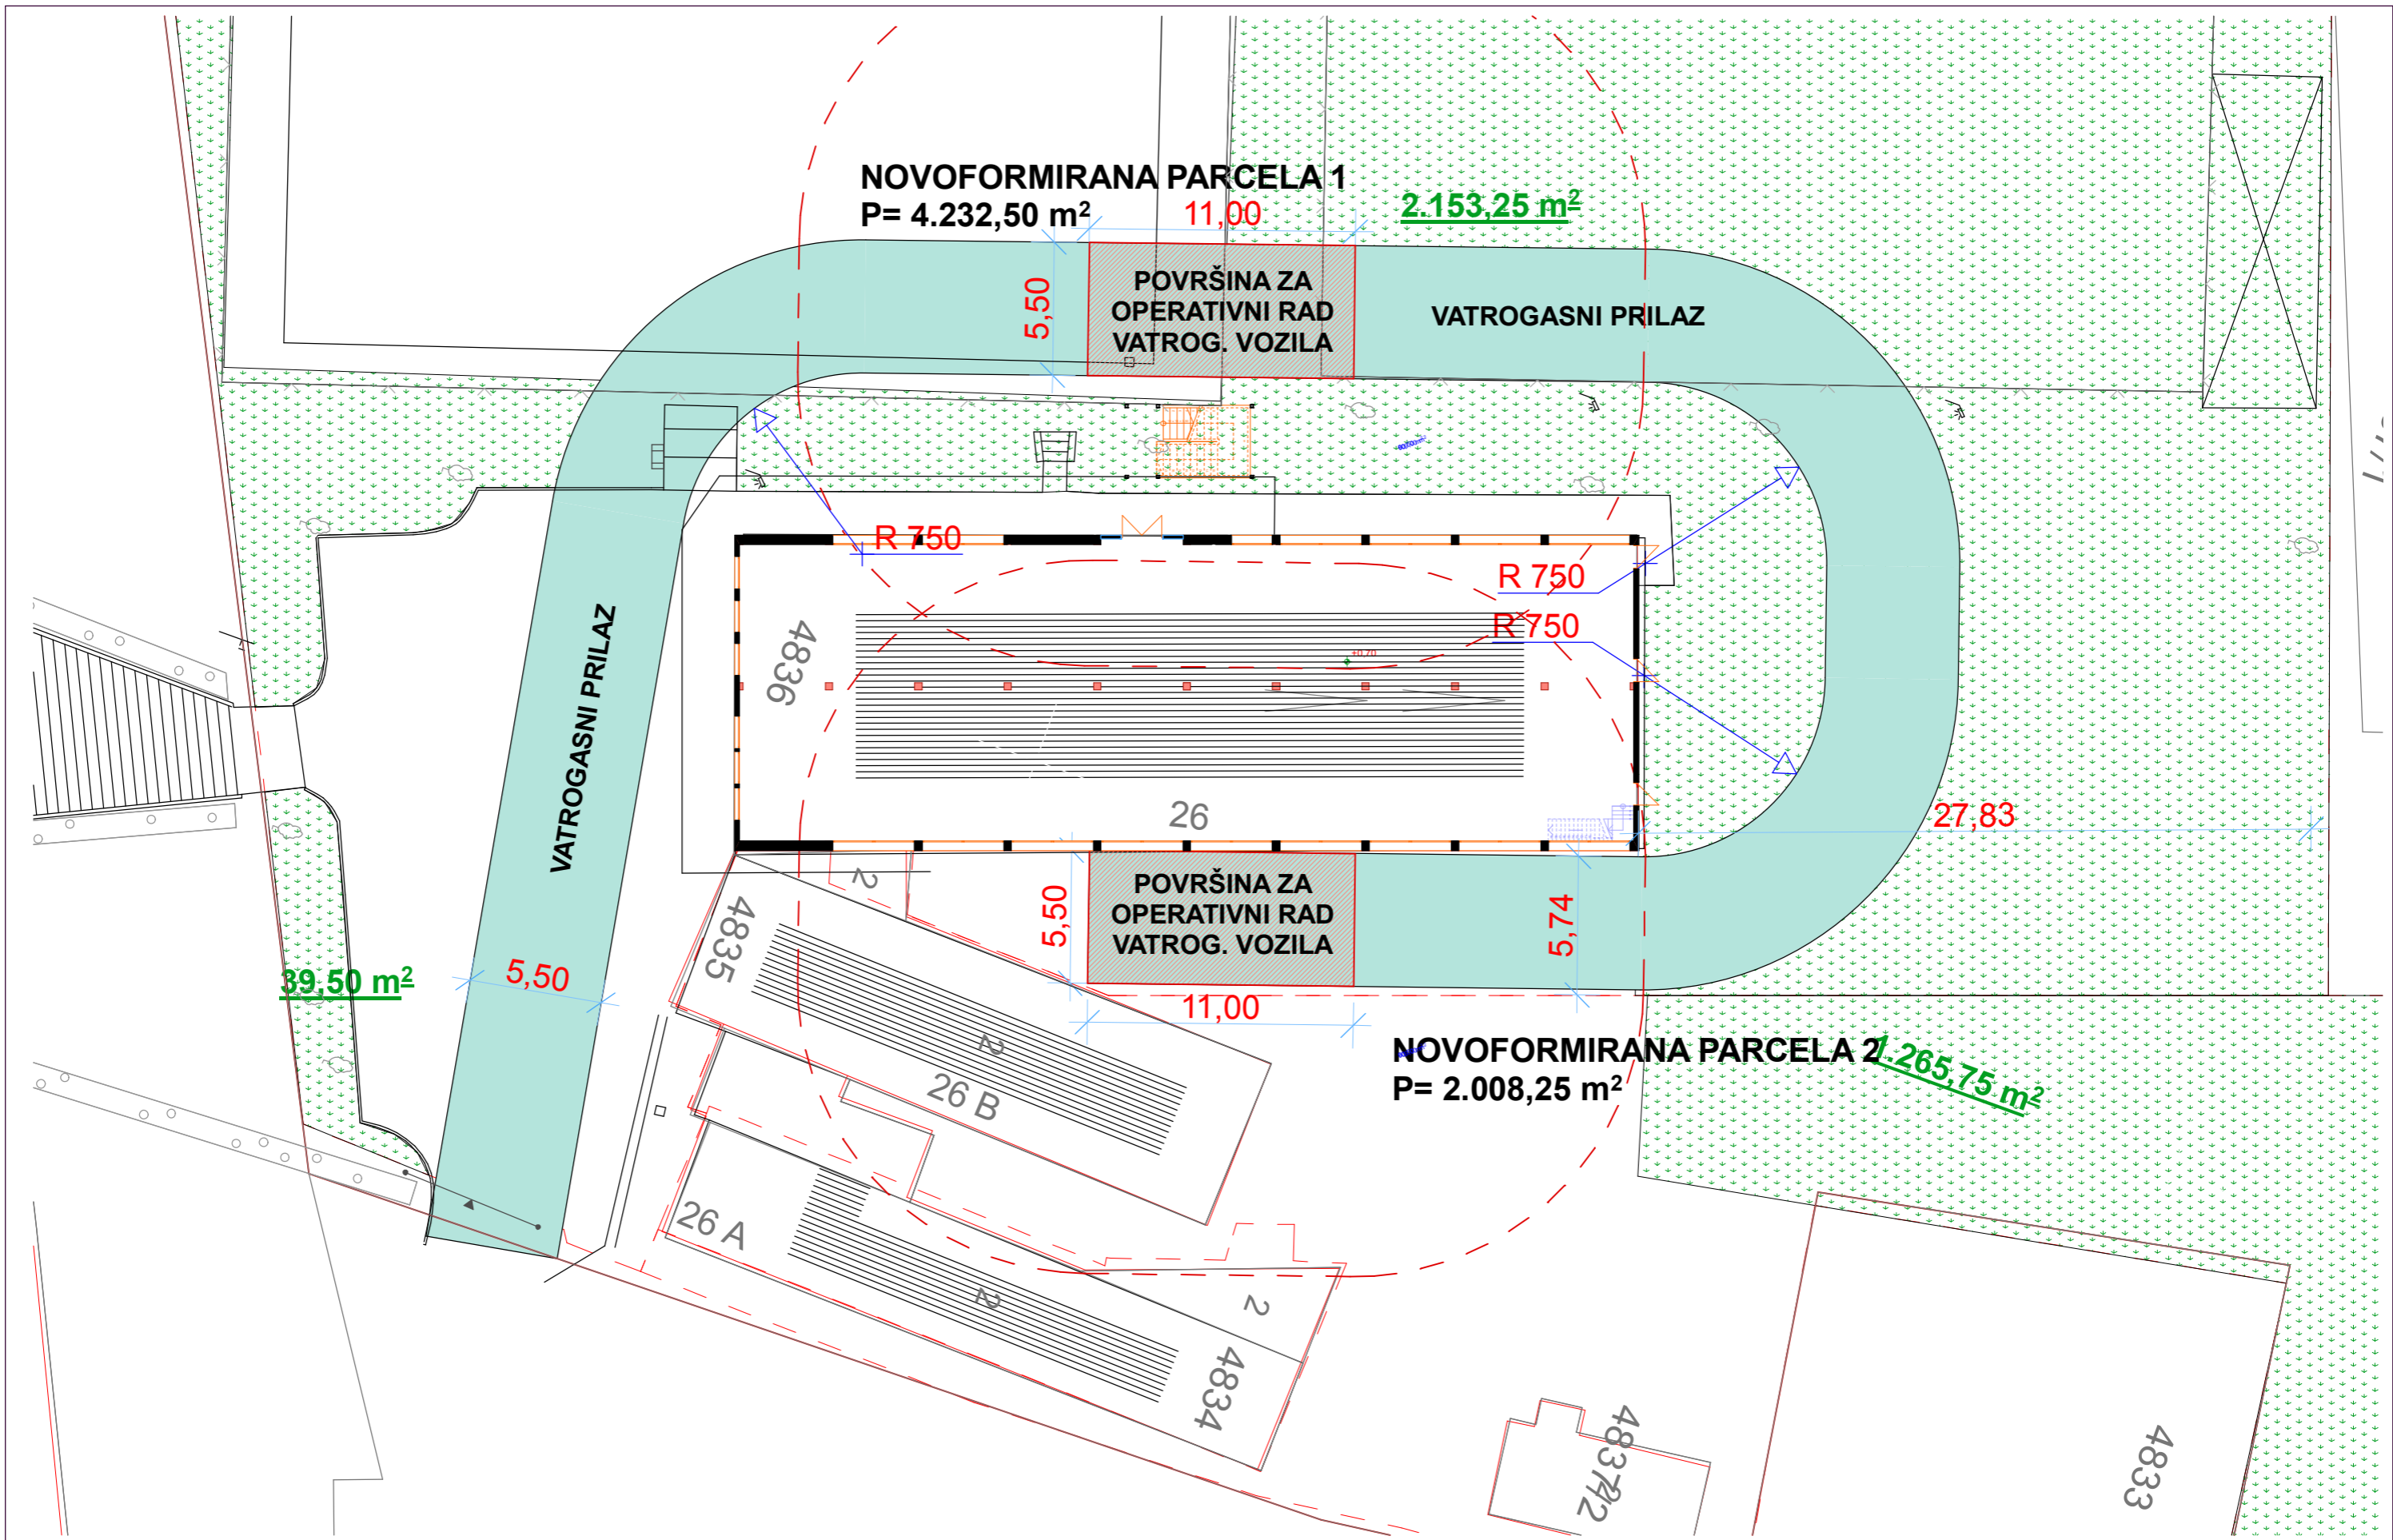


ARHITEKTI NEMETH, KELAVA I PETLJAK
 d.o.o. za projektiranje, nadzor, gradnje i trgovinu
 Radnička 57, 10000 Zagreb

investitor:
HAVK MLADOST
 projektant:
FILIP KELAVA d.i.a.

REKONSTRUKCIJA ZGRADE VESLAČKOG KLUBA,
 Veslačka 26, Zagreb
**IDEJNI PROJEKT
 REKONSTRUKCIJA**

HAVK Mladost 12
 REKONSTRUKCIJA.pin 23.1.2018.


SITUACIJA 1:250

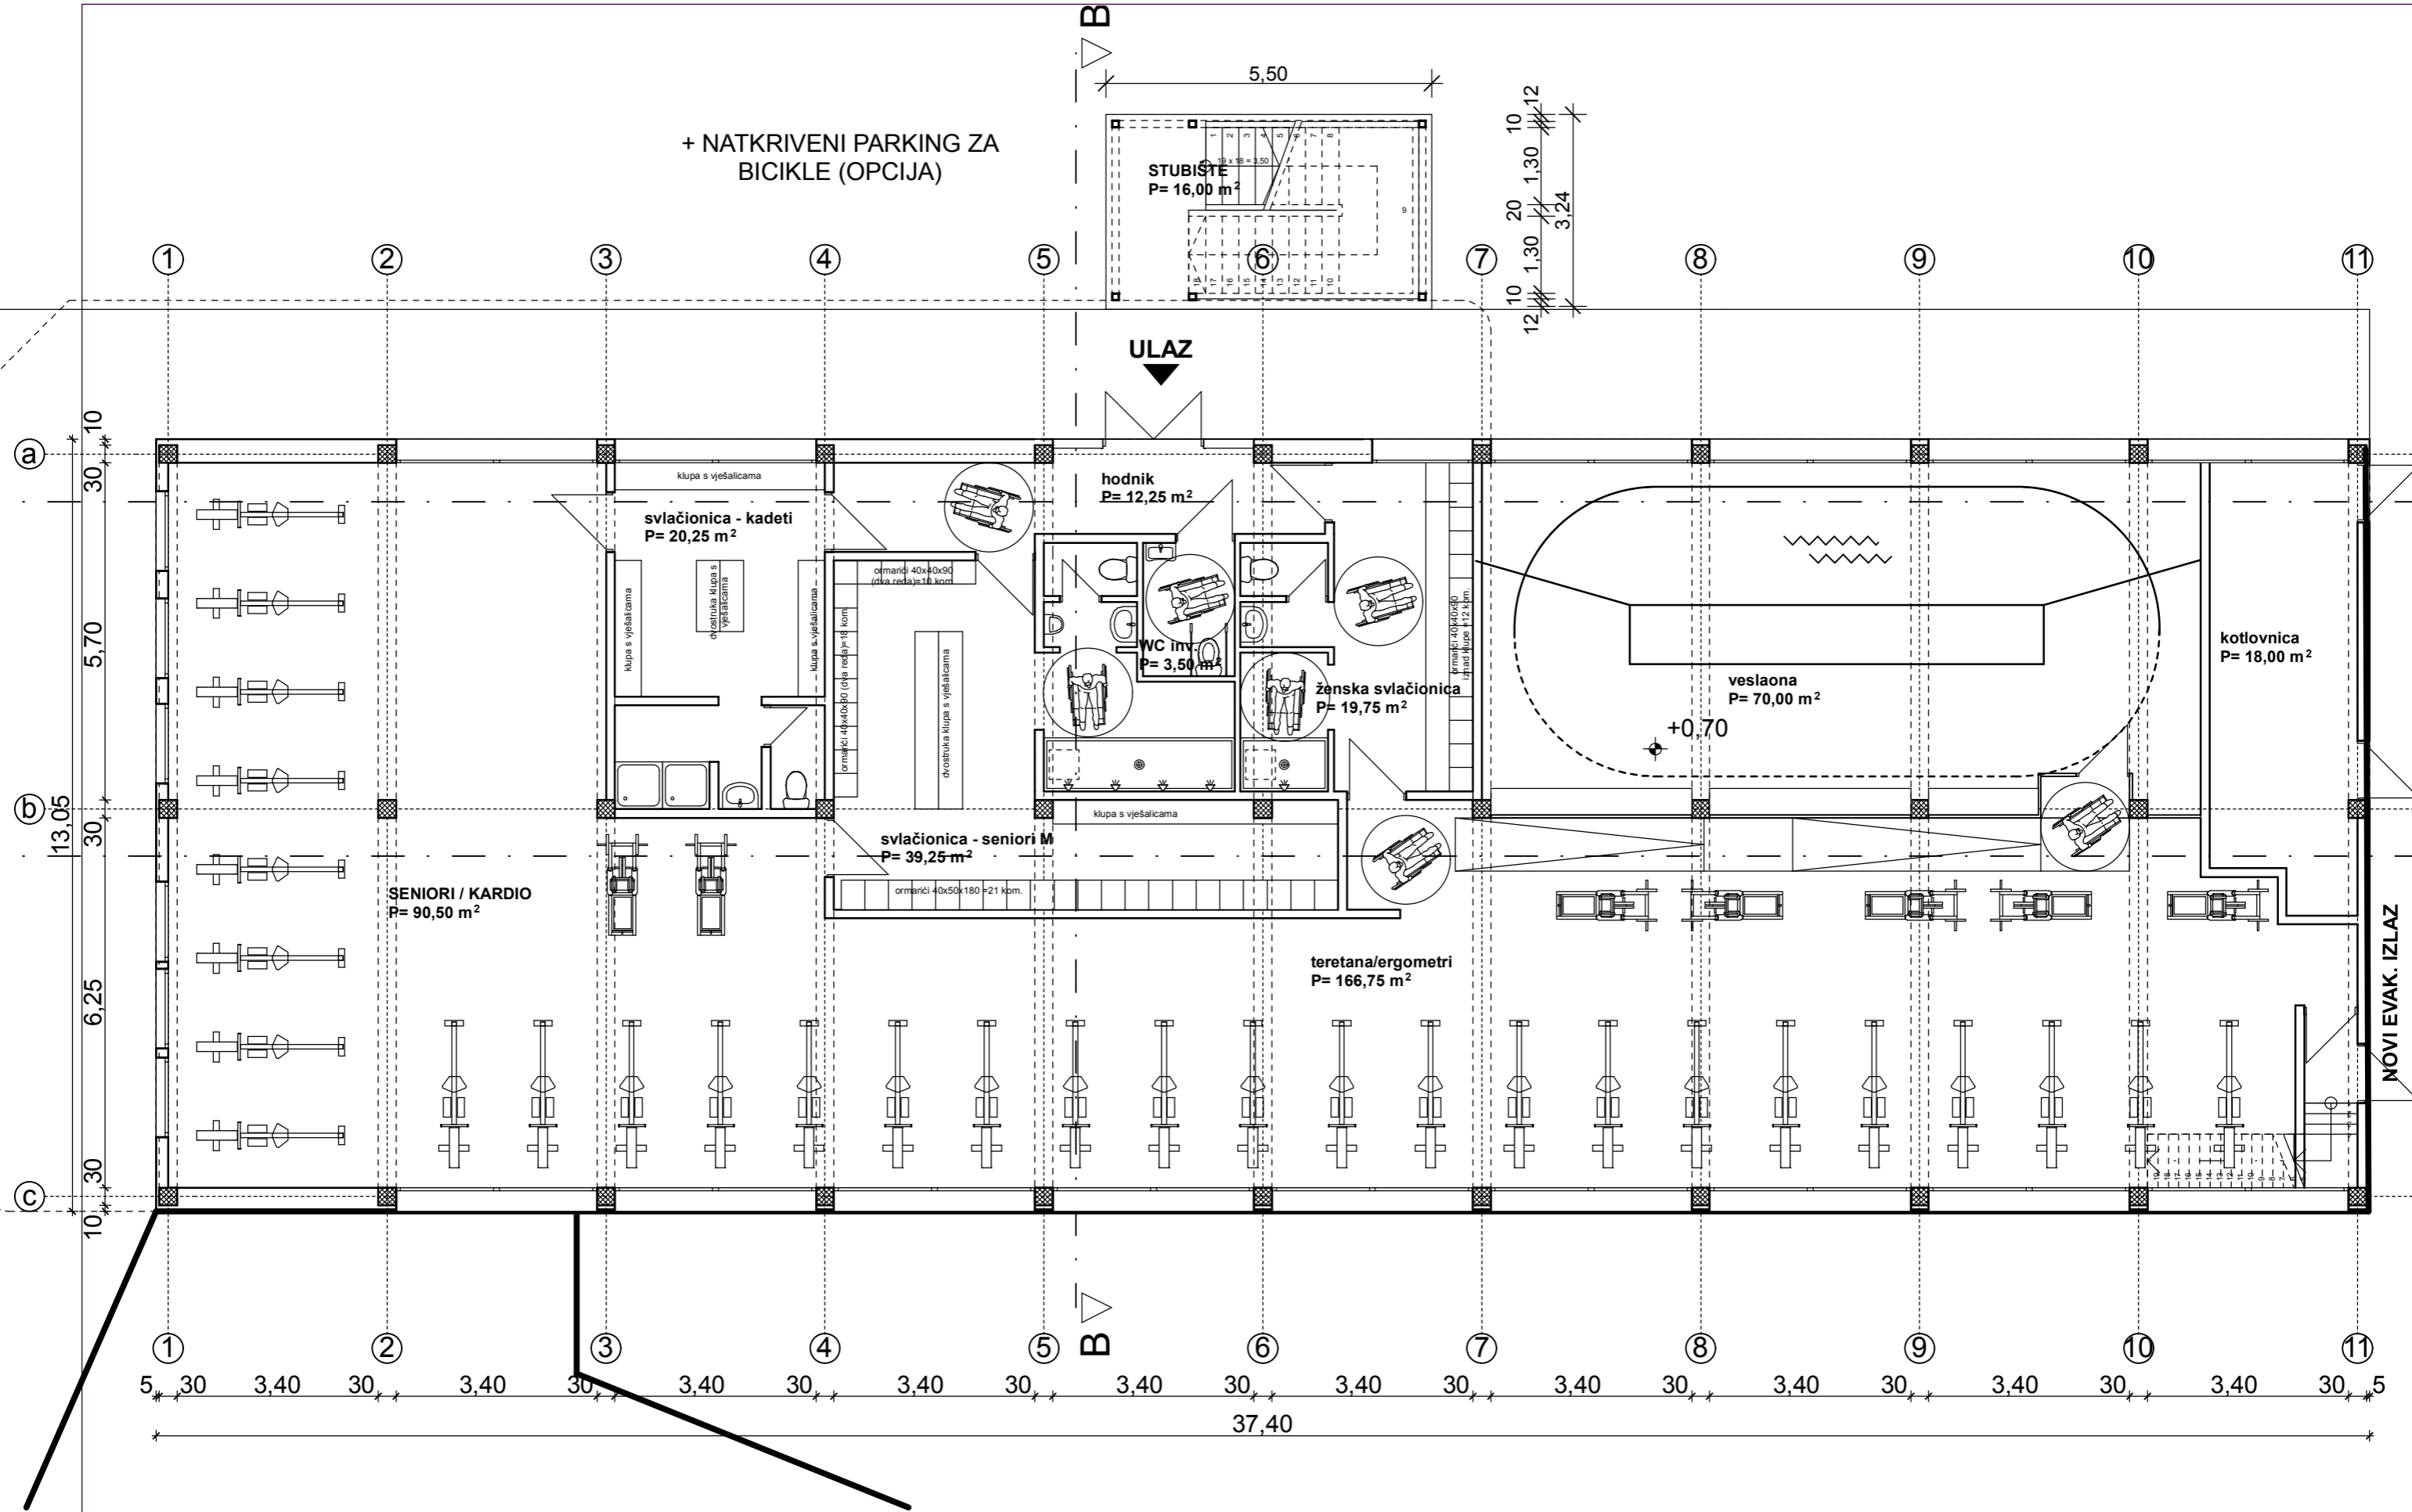

ARHITEKTI NEMETH, KELAVA I PETLJAK
 d.o.o. za projektiranje, nadzor, gradnje i trgovinu
 Radnička 57, 10000 Zagreb

investitor:
HAVK MLADOST
 projektant:
FILIP KELAVA d.i.a.
 HAVK Mladost 12
 REKONSTRUKCIJA.pjn 23.1.2018.

REKONSTRUKCIJA ZGRADE VESLAČKOG KLUBA,
 Veslačka 26, Zagreb
**IDEJNI PROJEKT
 REKONSTRUKCIJA**
TLOCRT PRIZEMLJA 1:100

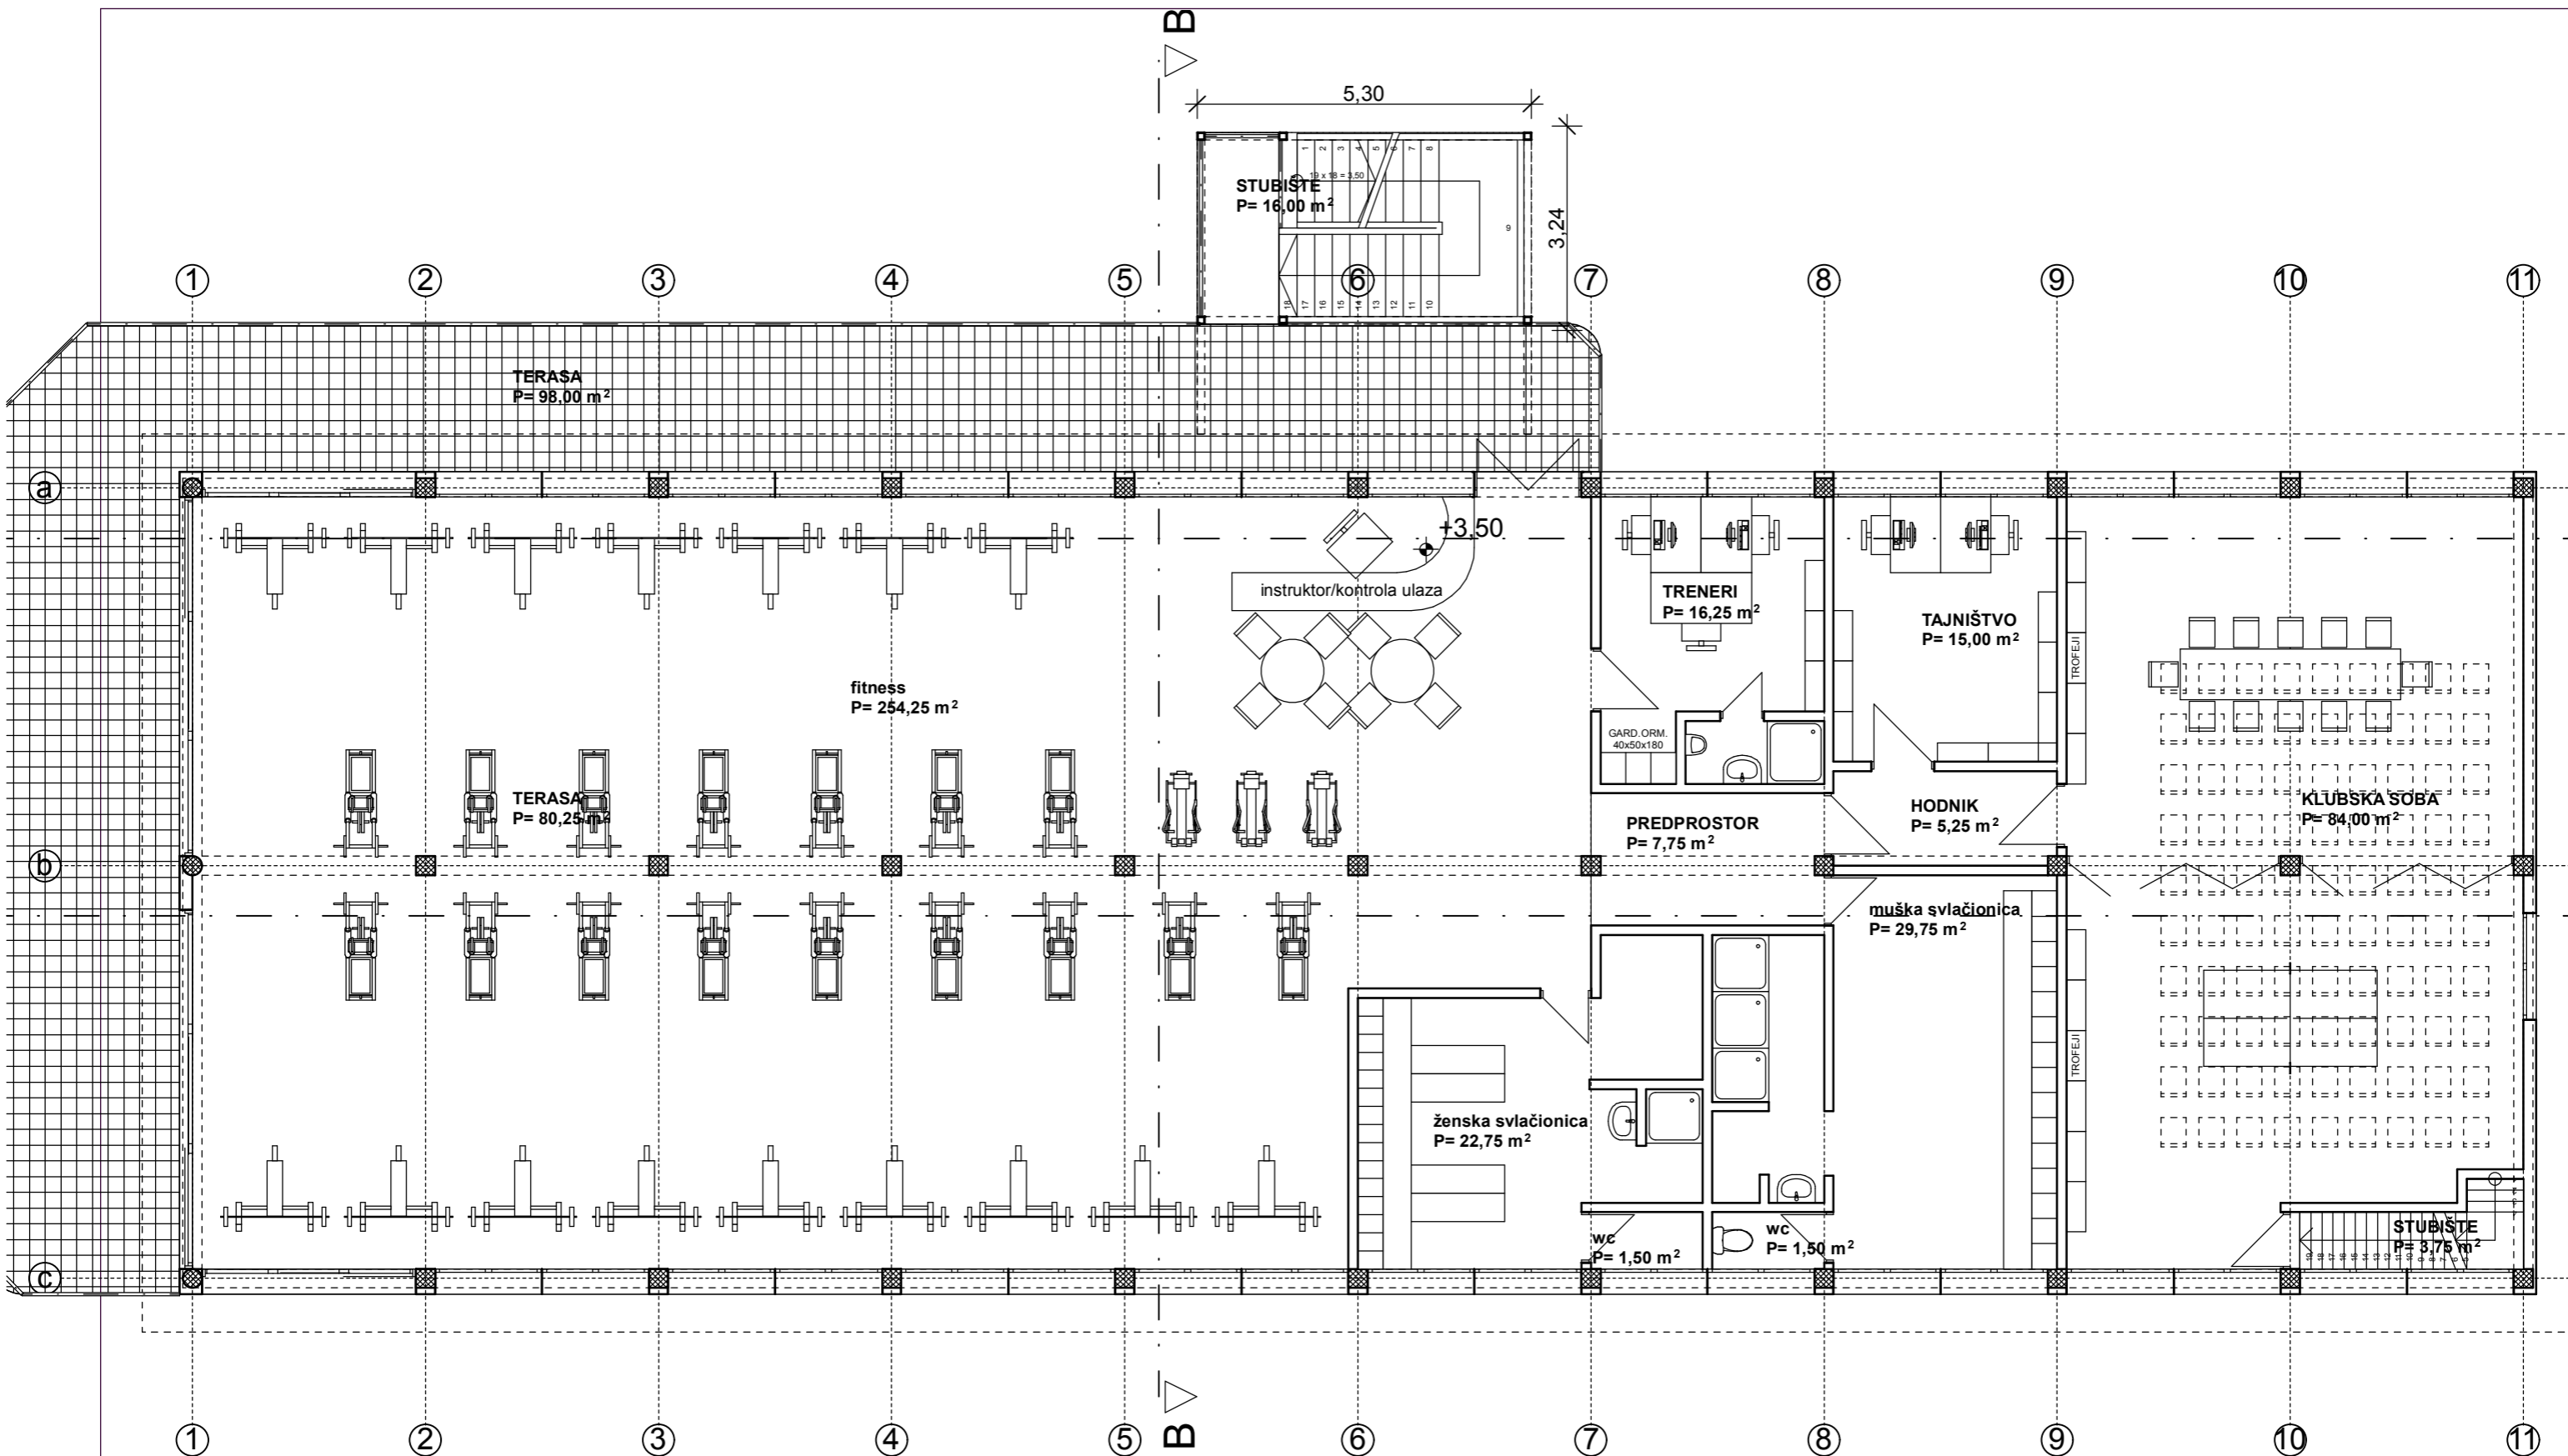

ARHITEKTI NEMETH, KELAVA i PETLJAK
 d.o.o. za projektiranje, nadzor, gradnje i trgovinu
 Radnička 57, 10000 Zagreb

investitor:
HAVK MLADOST


projektant:
FILIP KELAVA d.i.a.

HAVK Mladost 12
 REKONSTRUKCIJA.pin 23.1.2018.

REKONSTRUKCIJA ZGRADE VESLAČKOG KLUBA,
 Veslačka 26, Zagreb

**IDEJNI PROJEKT
 REKONSTRUKCIJA**


TLOCRT KATA 1:100

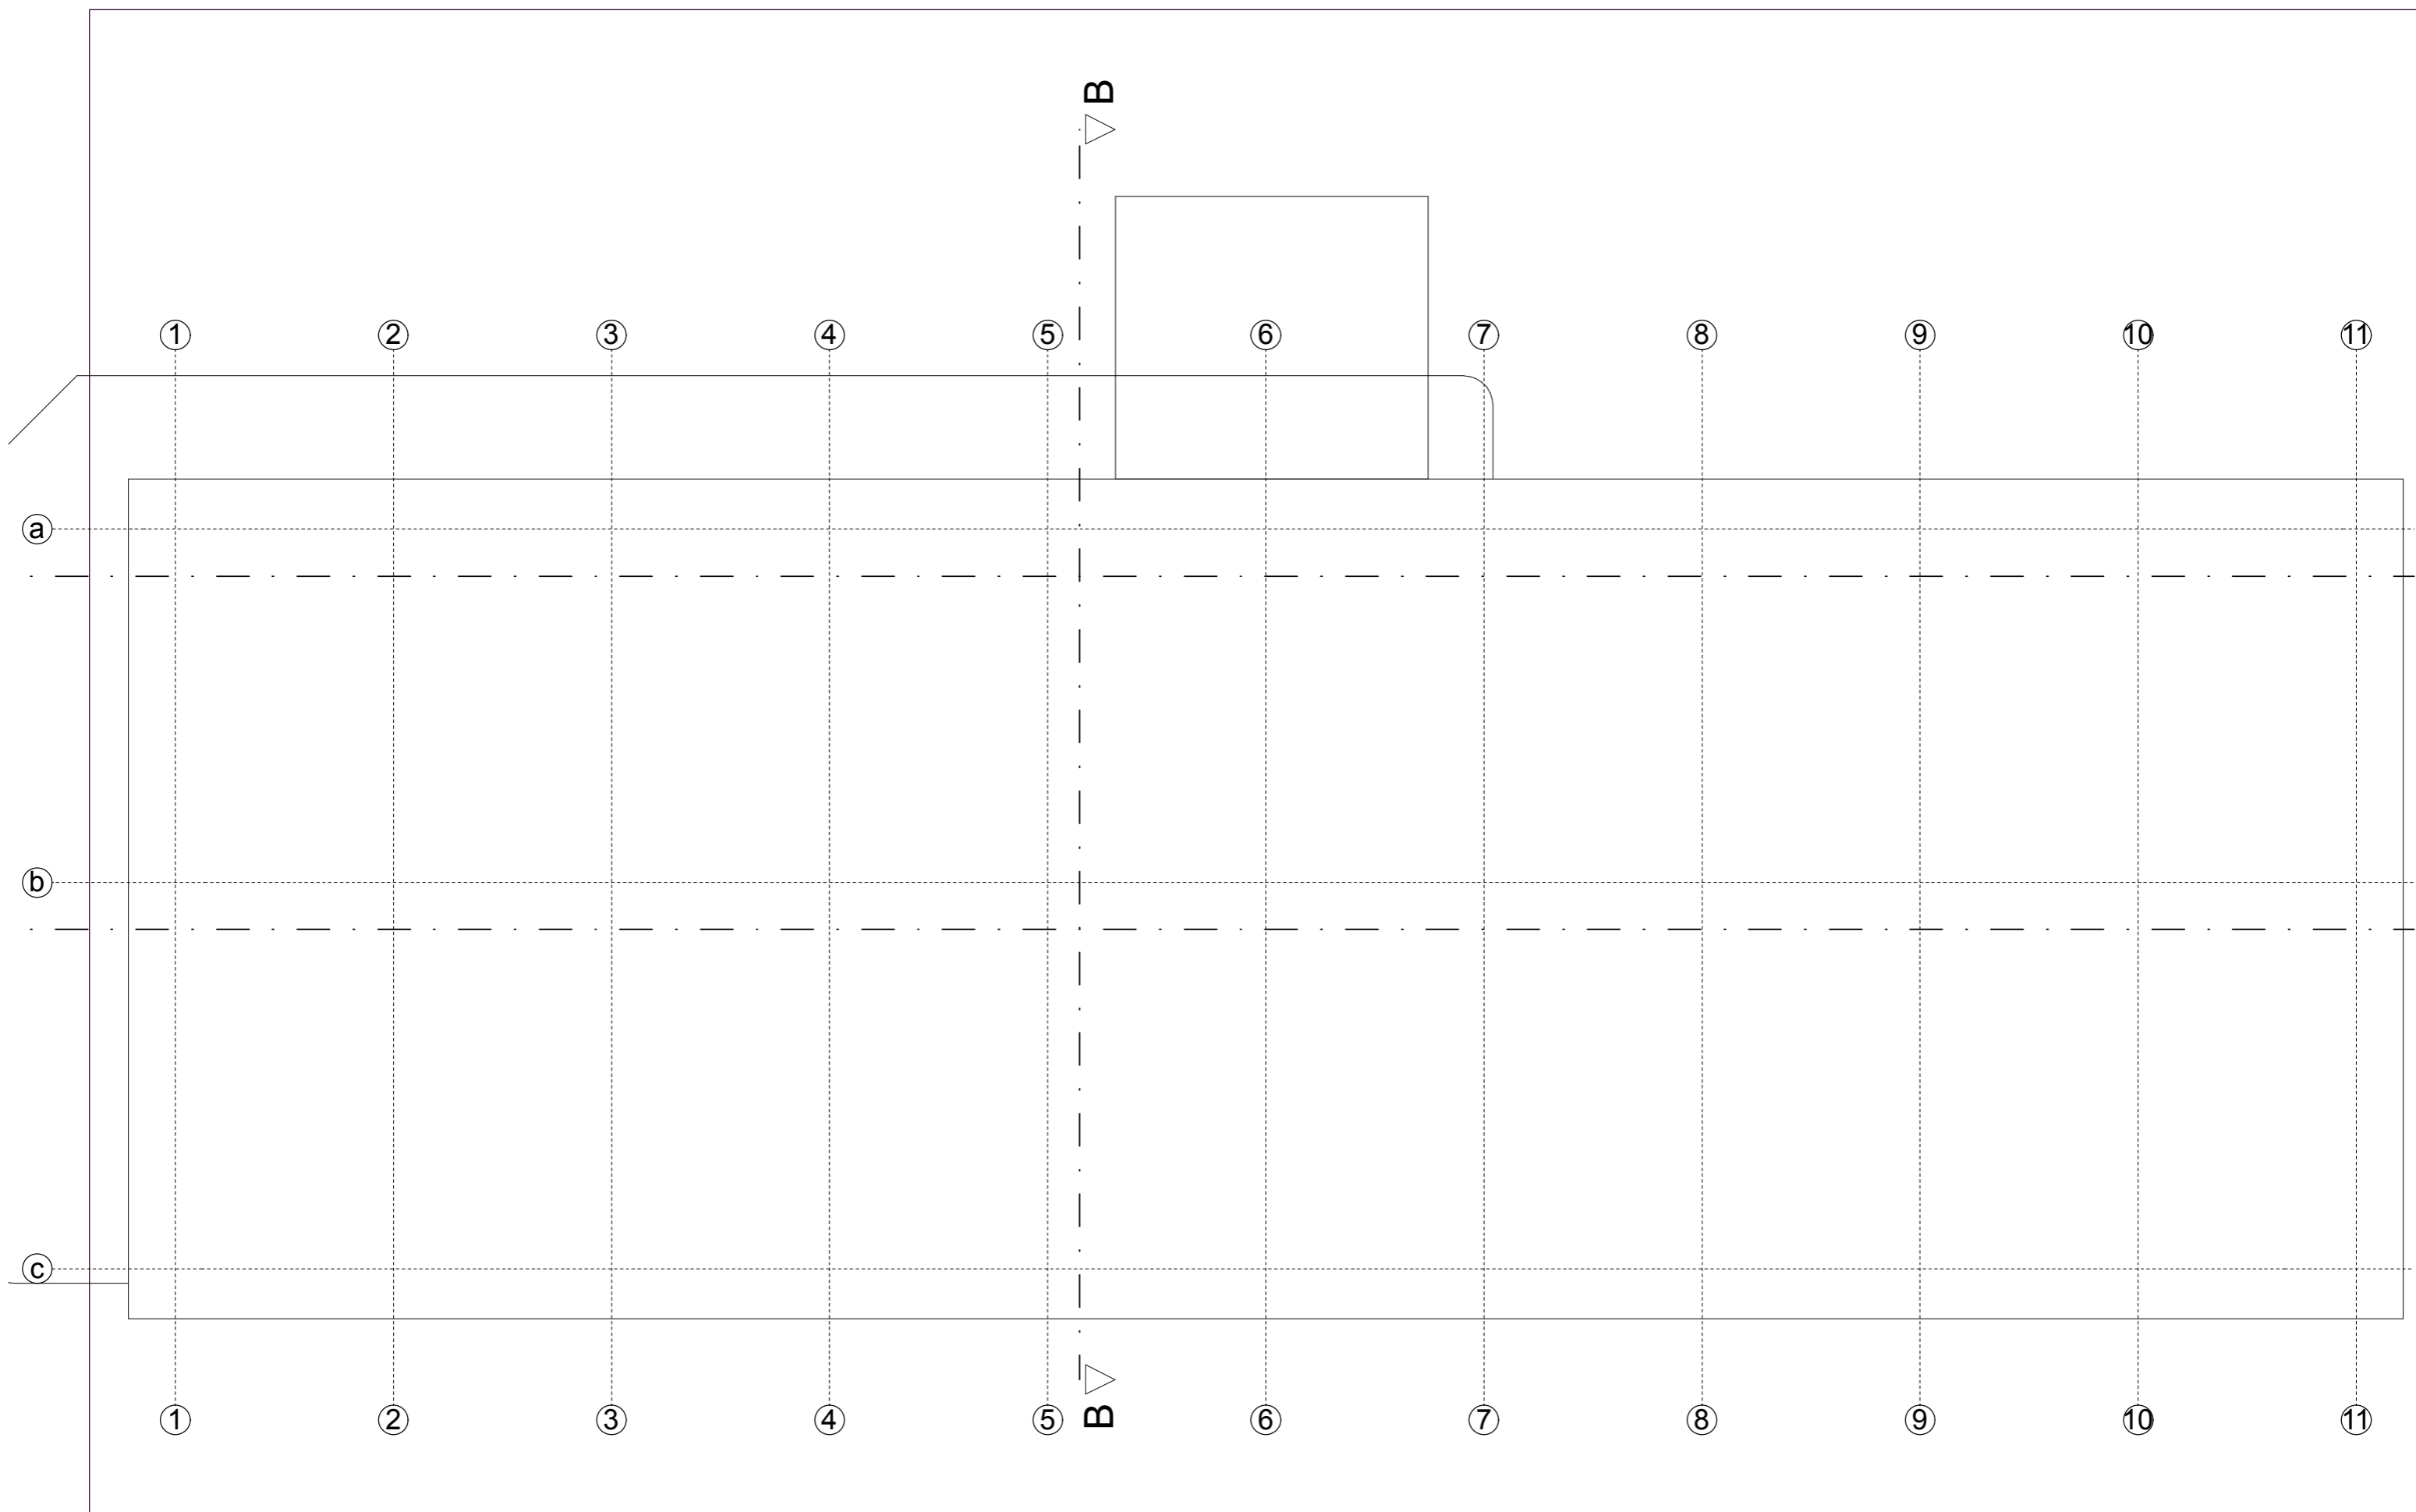

**ARHITEKTI NEMETH,
KELAVA i PETLJAK**
d.o.o. za projektiranje, nadzor, građenje i trgovinu
Radnička 57, 10000 Zagreb


investitor:
HAVK MLADOST
projektant:
FILIP KELAVA d.i.a.
HAVK Mladost 12
REKONSTRUKCIJA.pln 23.1.2018.

REKONSTRUKCIJA ZGRADE VESLAČKOG KLUBA,
Veslačka 26, Zagreb
**IDEJNI PROJEKT
REKONSTRUKCIJA**
TLOCRT KROVA 1:100

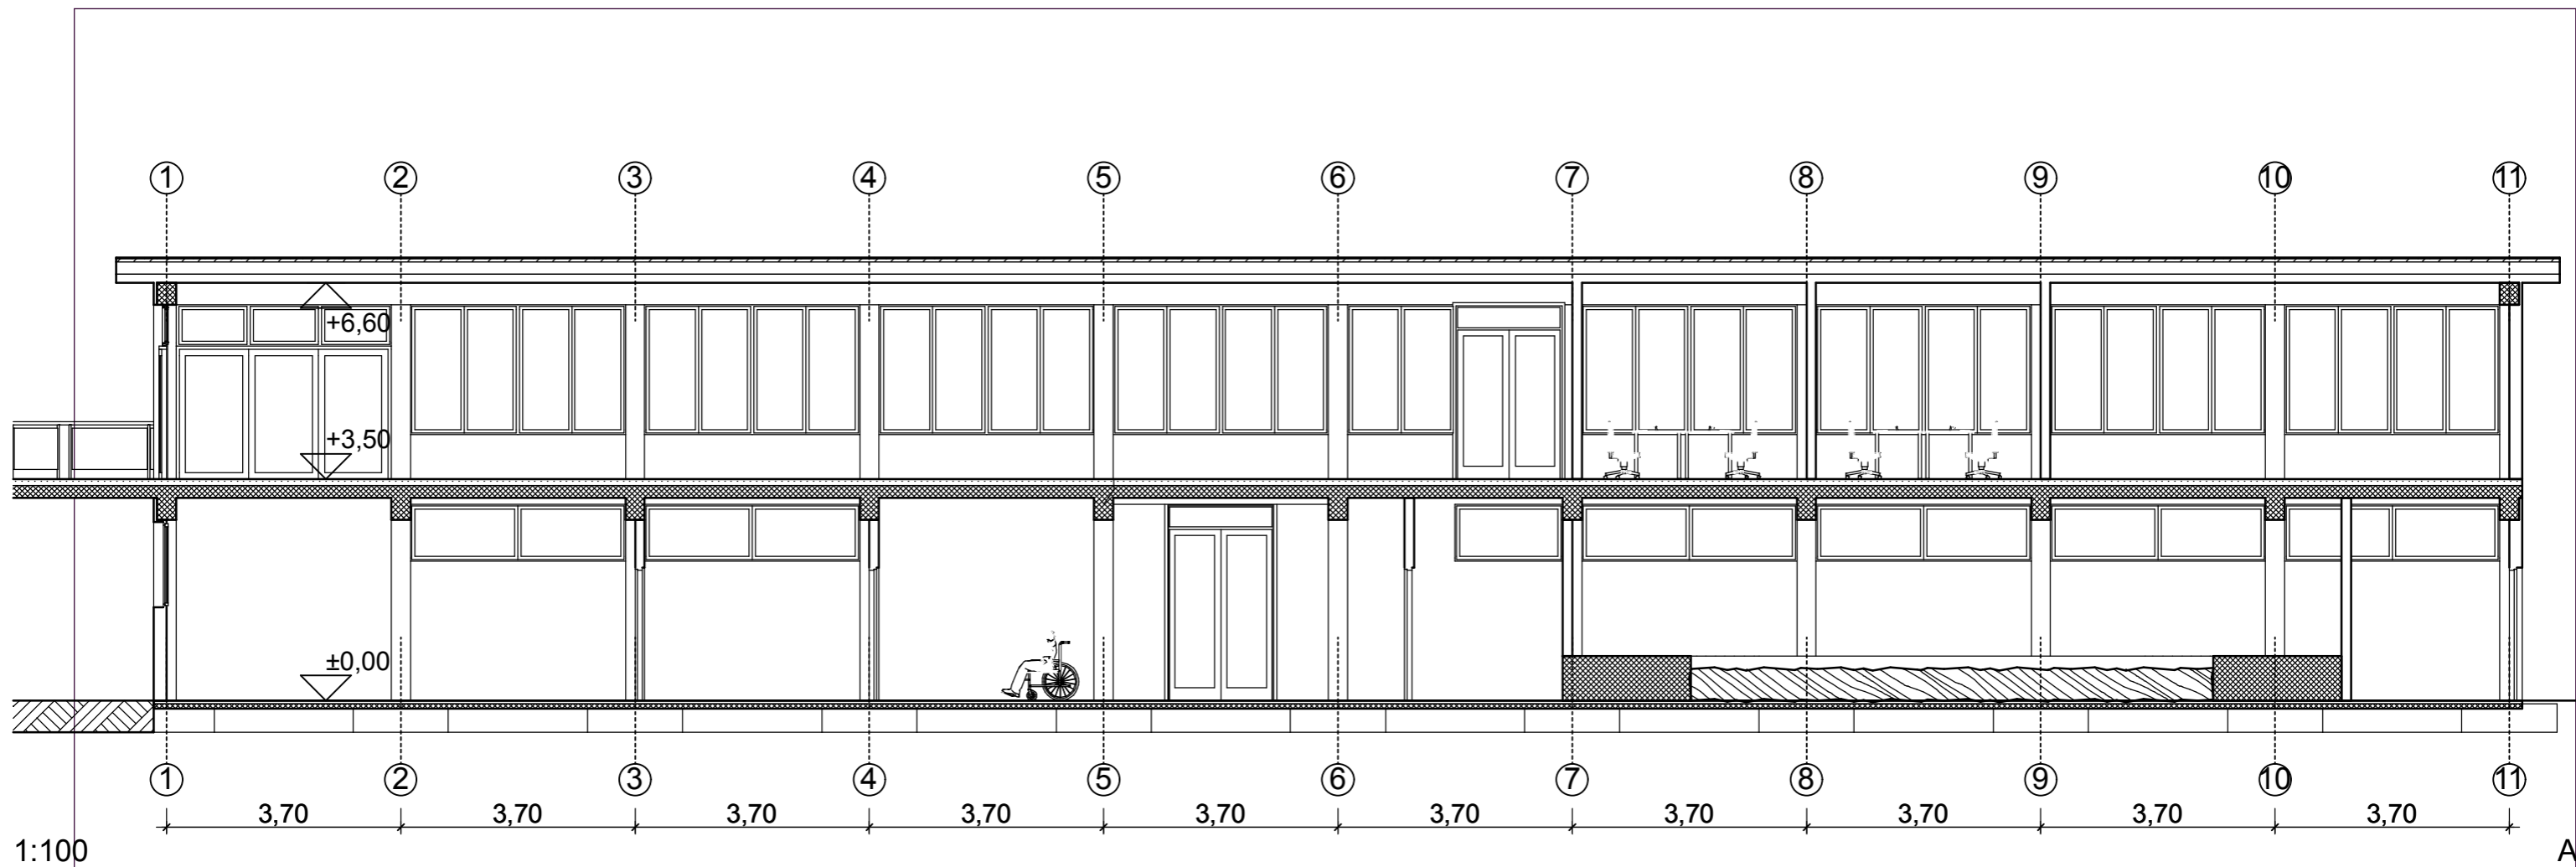

1:100

A

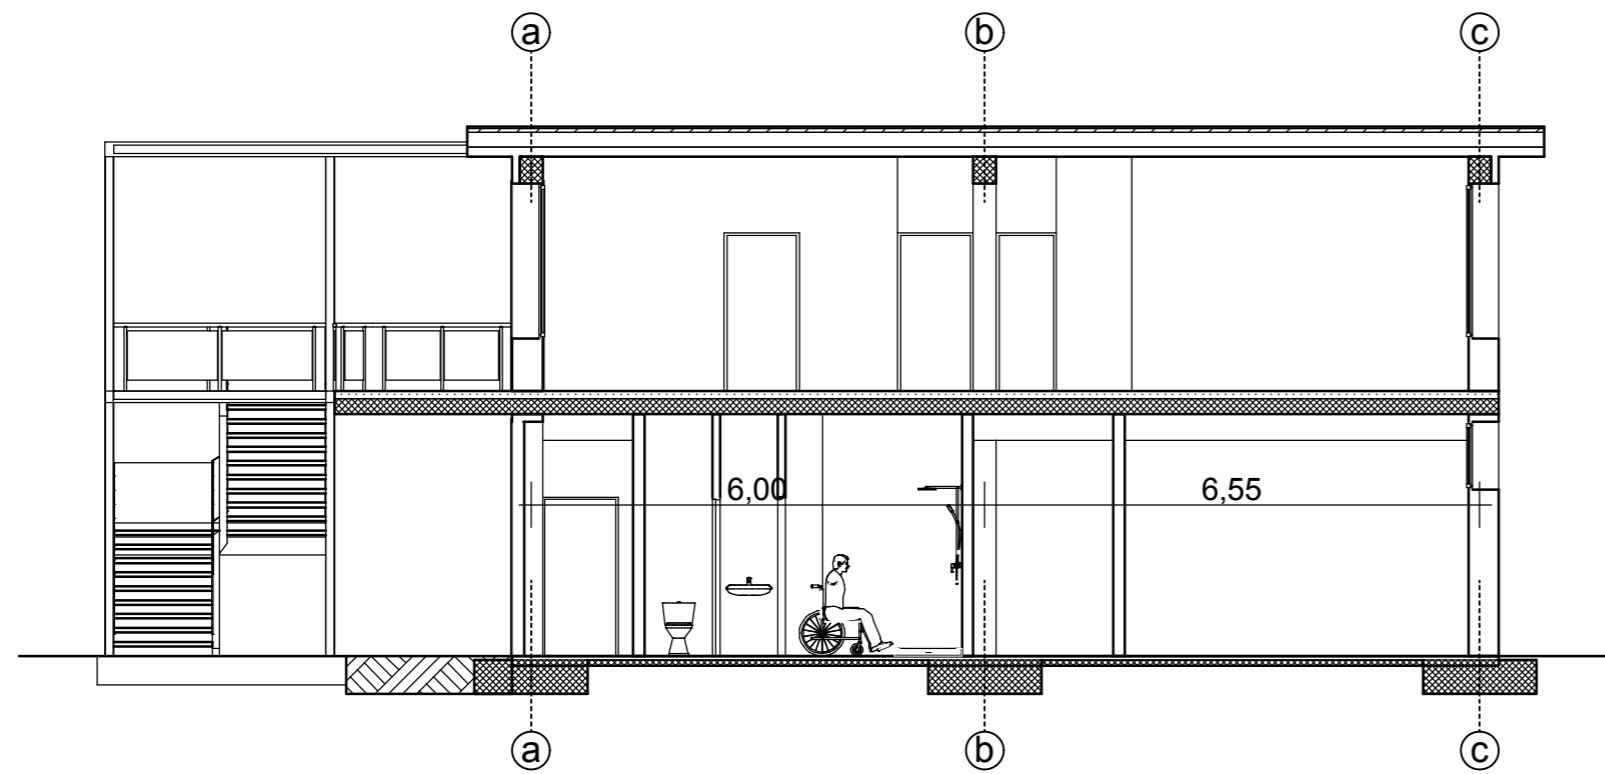

1:100

B

**ARHITEKTI NEMETH,
KELAVA I PETLJAK**
d.o.o. za projektiranje, nadzor, gradnje i trgovinu
Radnička 57, 10000 Zagreb


investitor:
HAVK MLADOST
projektant:
FILIP KELAVA d.i.a.

REKONSTRUKCIJA ZGRADE VESLAČKOG KLUBA,
Veslačka 26, Zagreb

**IDEJNI PROJEKT
REKONSTRUKCIJA**


HAVK Mladost 12
REKONSTRUKCIJA.pln 23.1.2018.

PRESJECI 1:100

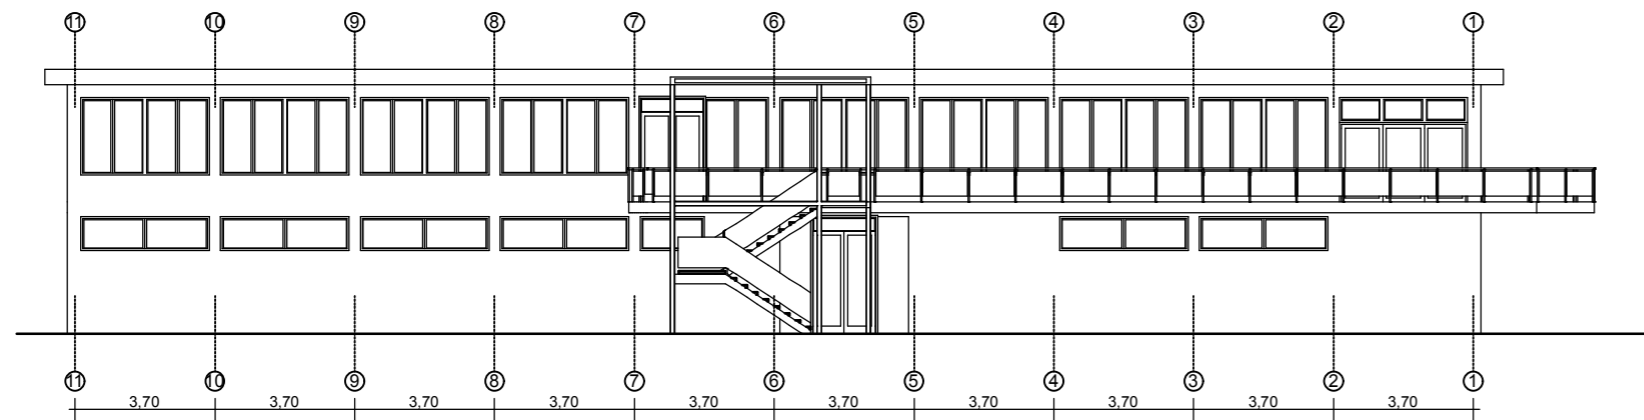


1:200

ZAPAD

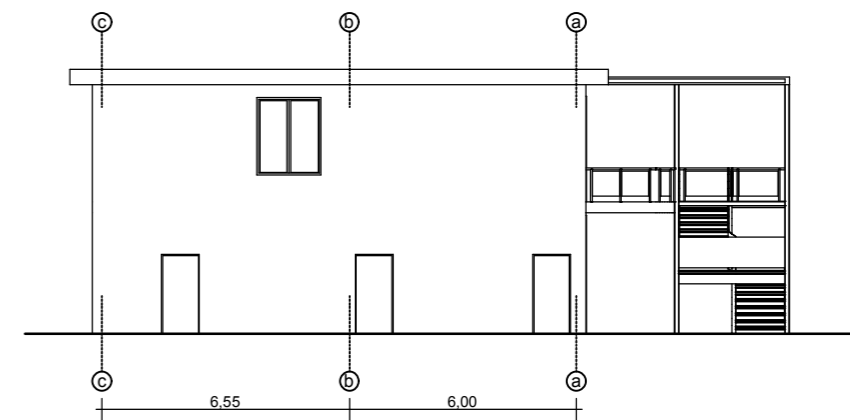


1:200

SJEVER

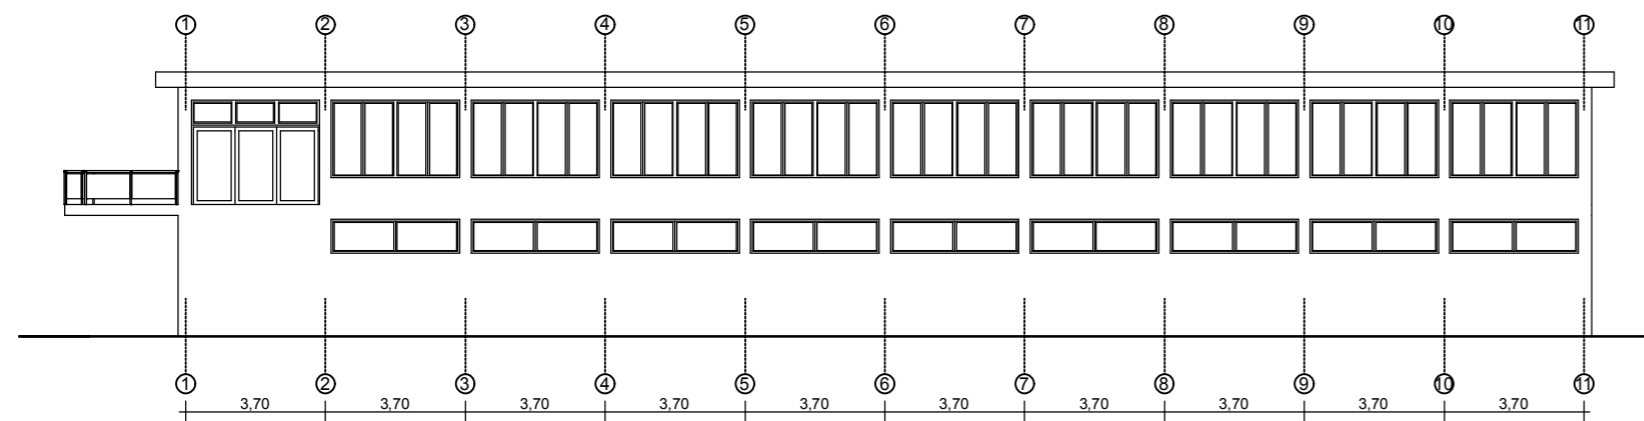

1:200

ISTOK

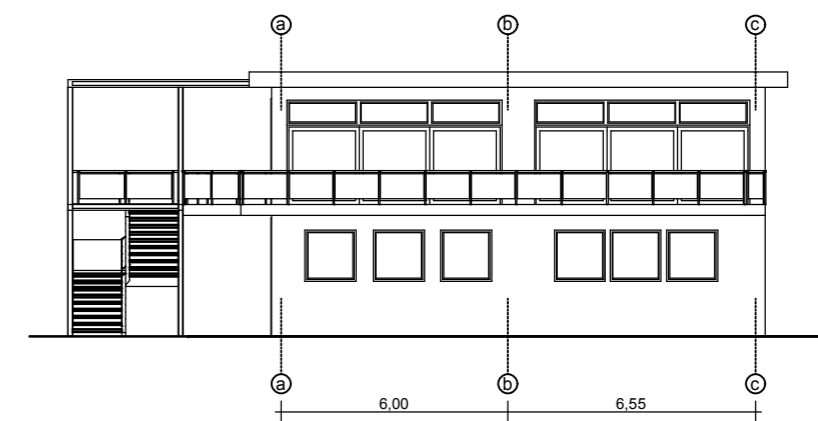

1:200

JUG

**ARHITEKTI NEMETH,
KELAVA i PETLJAK**

d.o.o. za projektiranje, nadzor, građenje i trgovinu
Radnička 57, 10000 Zagreb

investitor:
HAVK MLADOST


projektant:
FILIP KELAVA d.i.a.

HAVK Mladost 12
REKONSTRUKCIJA.pln 23.1.2018.

REKONSTRUKCIJA ZGRADE VESLAČKOG KLUBA,
Veslačka 26, Zagreb

**IDEJNI PROJEKT
REKONSTRUKCIJA**

PROČELJA 1:200

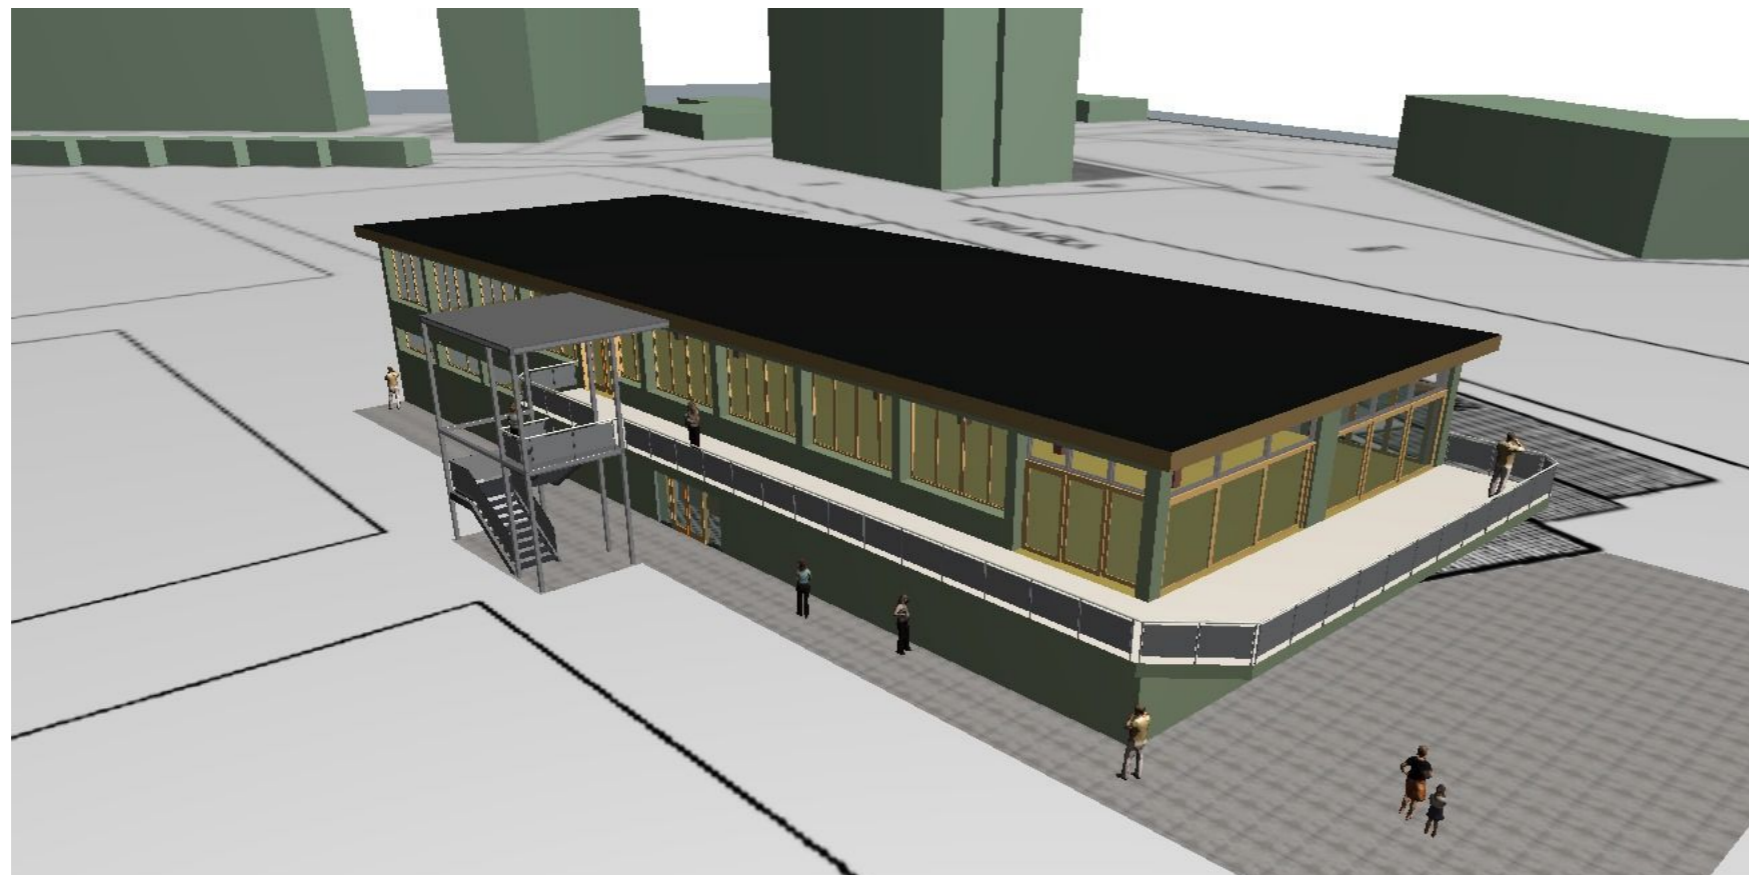

**ARHITEKTI NEMETH,
KELAVA i PETLJAK**

d.o.o. za projektiranje, nadzor, gradenje i trgovinu
Radnička 57, 10000 Zagreb

investitor:
HAVK MLADOST


projektant:
FILIP KELAVA d.i.a.

HAVK Mladost 12
REKONSTRUKCIJA.pin 23.1.2018.

REKONSTRUKCIJA ZGRADE VESLAČKOG KLUBA,
Veslačka 26, Zagreb

**IDEJNI PROJEKT
REKONSTRUKCIJA**

3D PRIKAZ 1:200

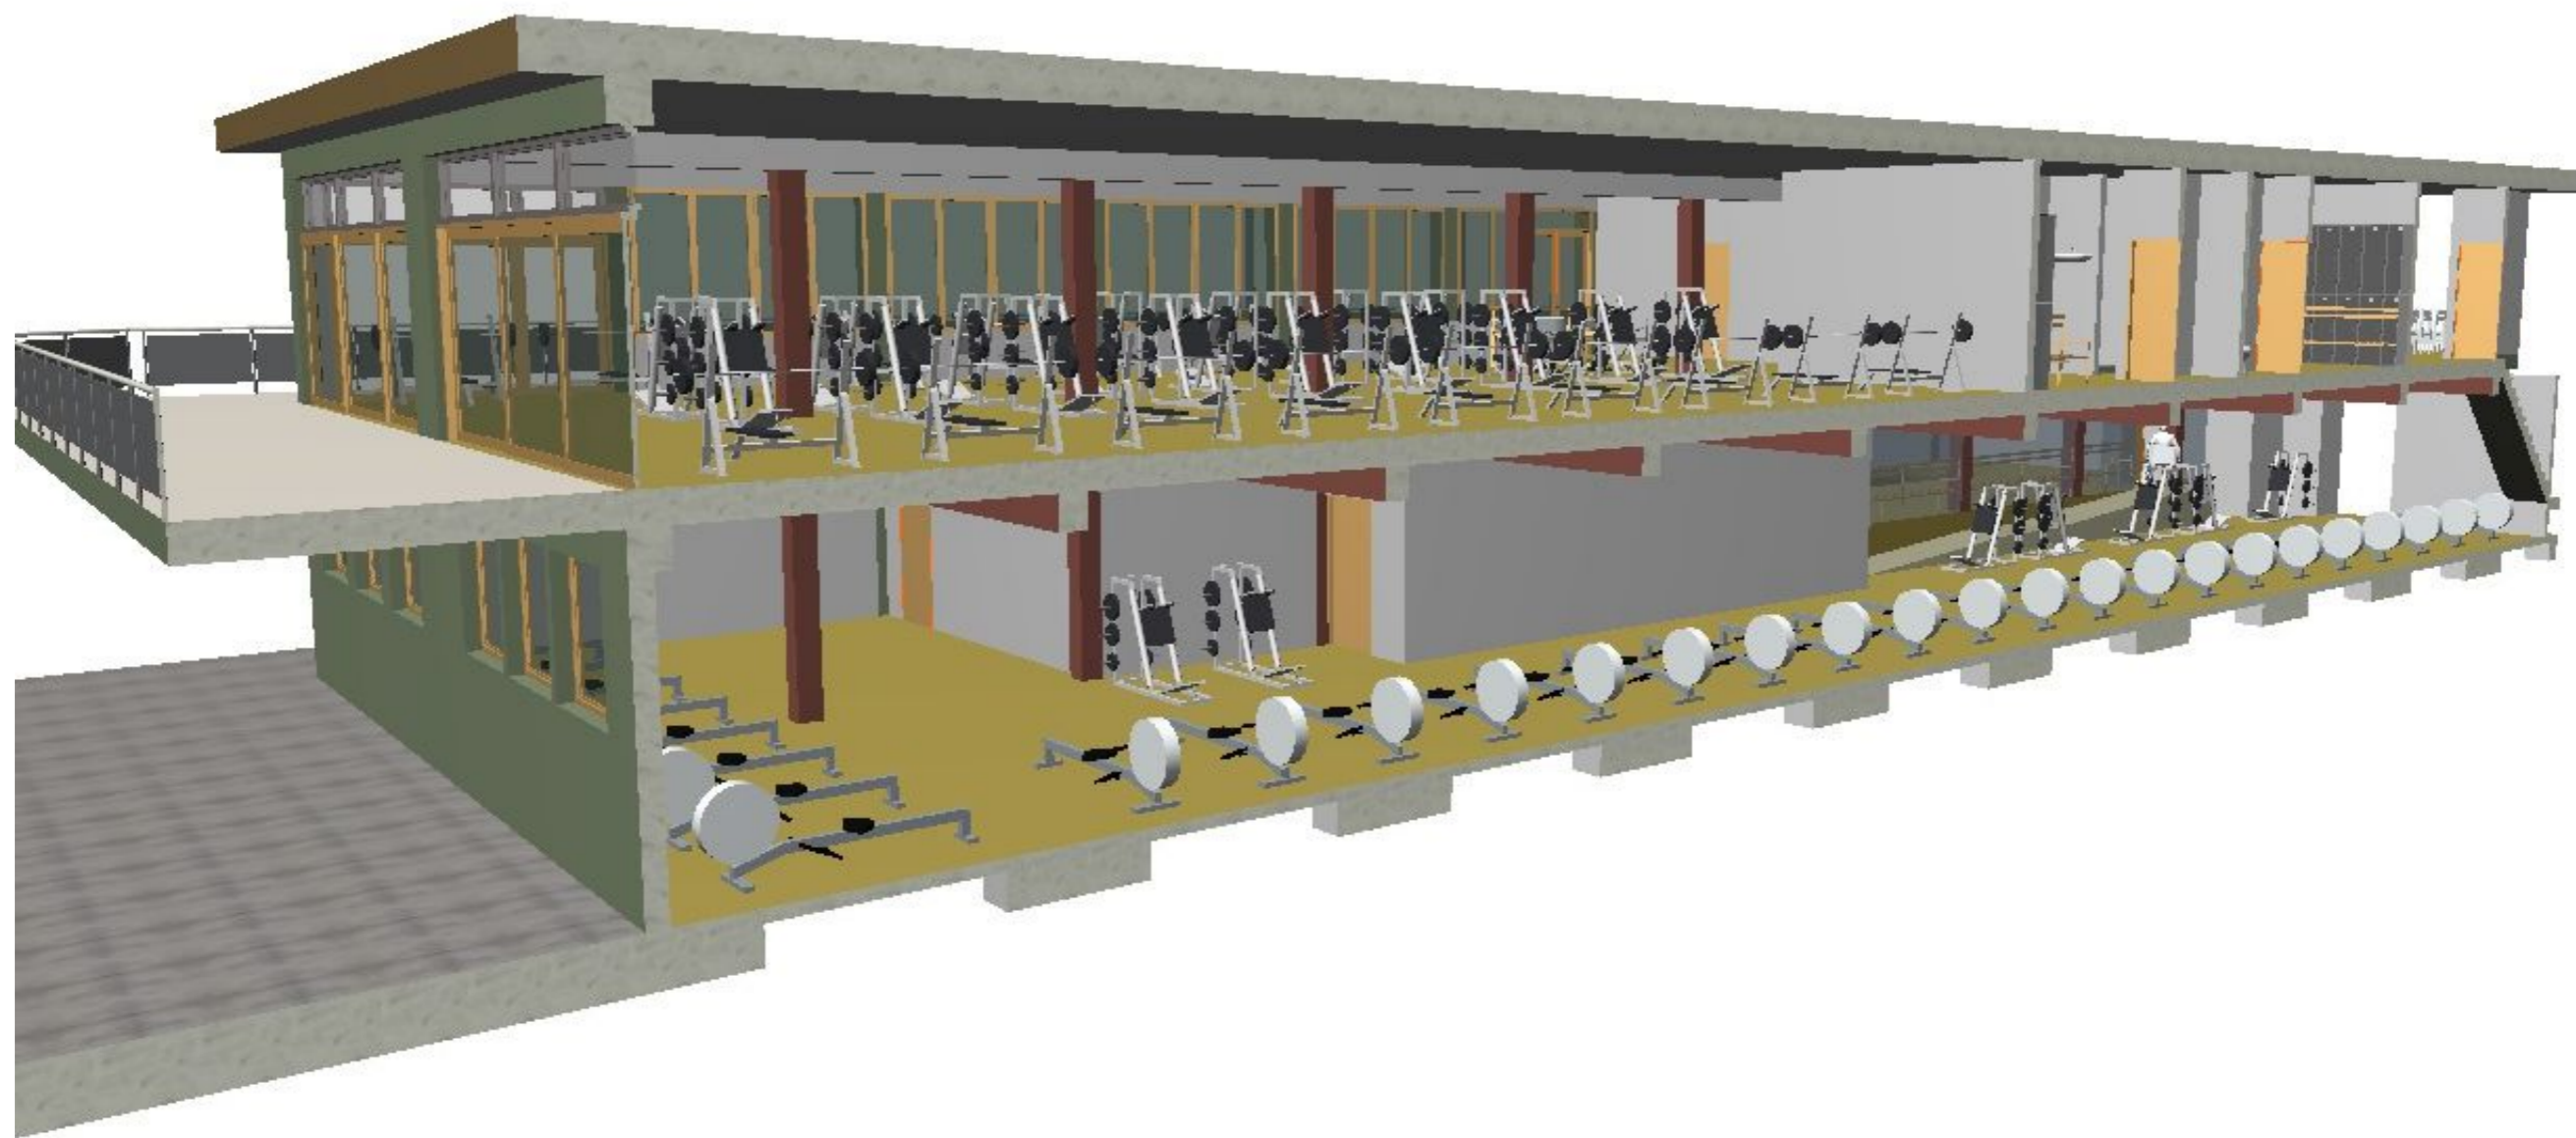

**ARHITEKTI NEMETH,
KELAVA i PETLJAK**

d.o.o. za projektiranje, nadzor, građenje i trgovinu
Radnička 57, 10000 Zagreb

investitor:
HAVK MLADOST

projektant:
FILIP KELAVA d.i.a.

HAVK Mladost 12
REKONSTRUKCIJA.pln 23.1.2018.

REKONSTRUKCIJA ZGRADE VESLAČKOG KLUBA,
Veslačka 26, Zagreb

**IDEJNI PROJEKT
REKONSTRUKCIJA**

3D PRESJEK 1:125