



	investitor:	<b>HAVK MLADOST</b>	<b>REKONSTRUKCIJA ZGRADE VESLAČKOG KLUBA,</b> Veslačka 26, Zagreb	
	autor idejnog rješenja:	FILIP KELAVA d.i.a.	<b>IDEJNI PROJEKT</b> <b>REKONSTRUKCIJA</b>	
	HAVK Mladost 16 REKONSTRUKCIJA.pln	29.6.2020.	<b>PRIJEDLOG PARCELACIJE 3</b>	<b>1:500</b>

**NOVOFORMIRANA PARCELA 1**  
**P= 5.185,50 m<sup>2</sup>**

**2.298,50 m<sup>2</sup>**

**POVRŠINA ZA  
 OPERATIVNI RAD  
 VATROG. VOZILA**

11,00

5,50

R 750

4836

26

27,83

**POVRŠINA ZA  
 OPERATIVNI RAD  
 VATROG. VOZILA**

5,50

11,00

R 750

4835

26 B

26 A

2

4834

**498,75 m<sup>2</sup>**

4837/2

VATROGASNI PRILAZ

4833

VATROGASNI PRILAZ

**39,50 m<sup>2</sup>**

5,50

**NOVOFORMIRANA PARCELA 2**  
**P= 225,50 m<sup>2</sup>**

investitor:  
**HAVK MLADOST**

autor idejnog rješenja:  
 FILIP KELAVA d.i.a.


HAVK Mladost 16  
 REKONSTRUKCIJA.pln 29.6.2020.

**REKONSTRUKCIJA ZGRADE VESLAČKOG KLUBA,**  
 Veslačka 26, Zagreb


**IDEJNI PROJEKT  
 REKONSTRUKCIJA**

SITUACIJA


1:250

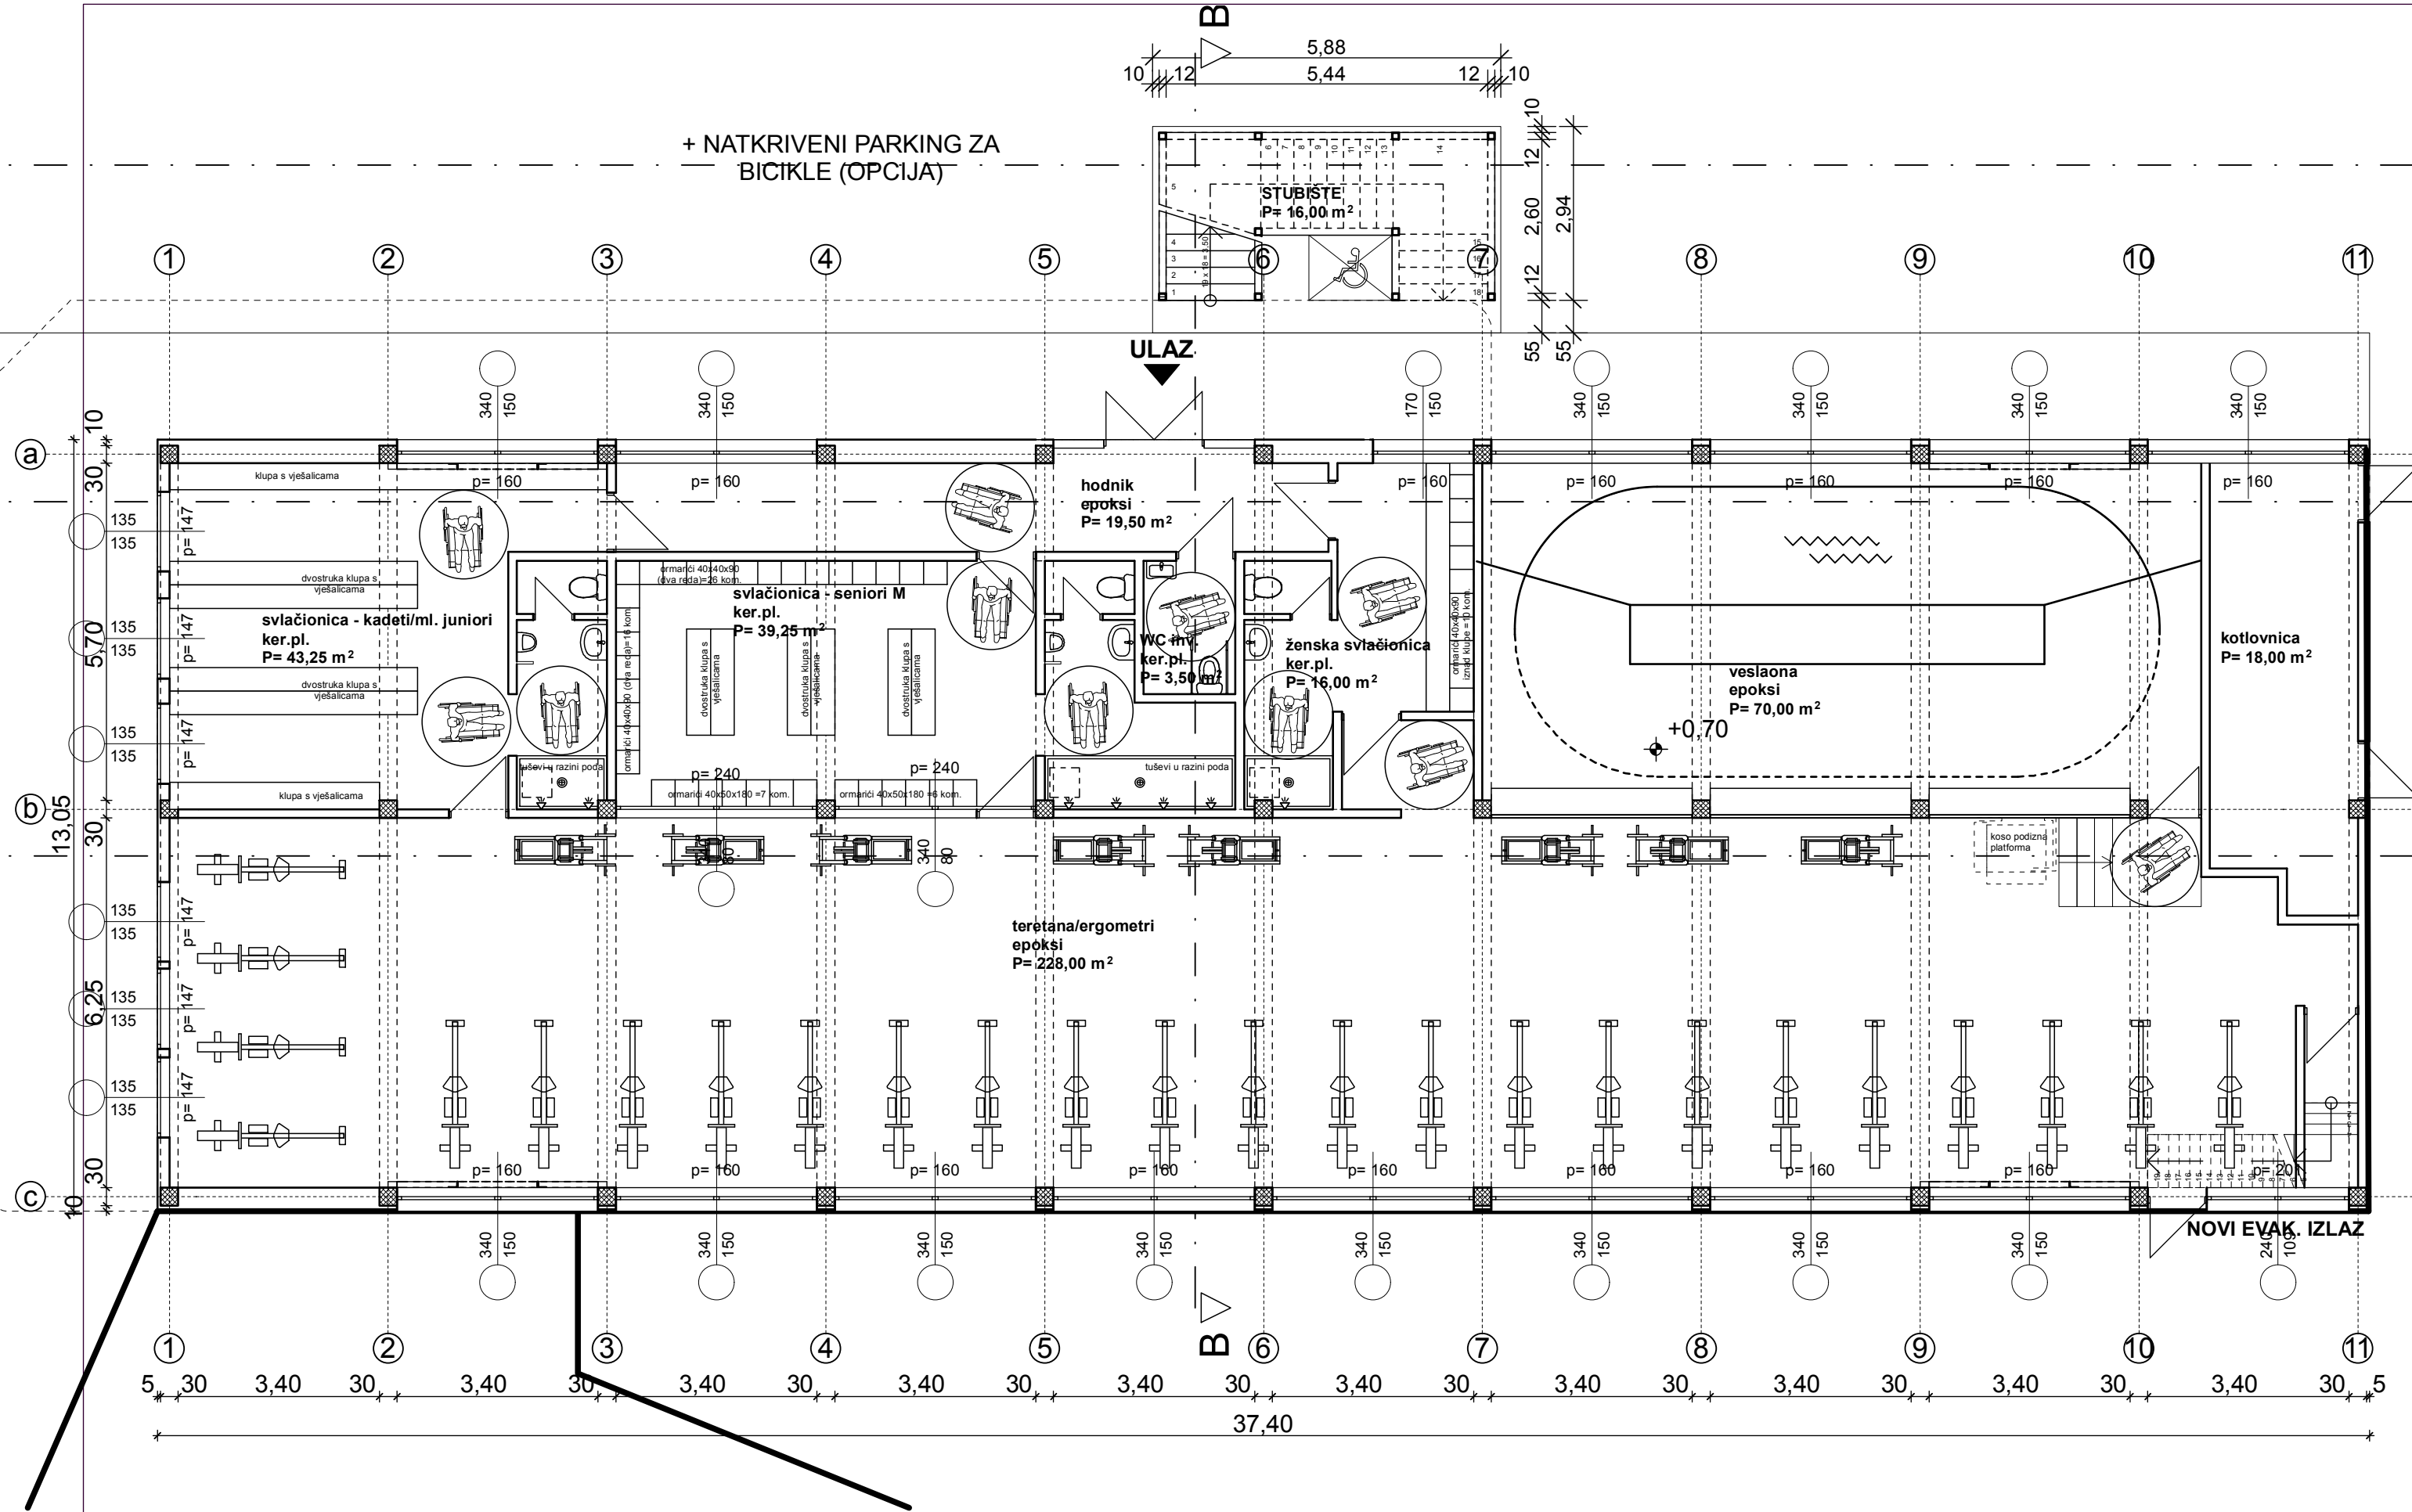


	investitor: <b>HAVK MLADOST</b>	<b>REKONSTRUKCIJA ZGRADE VESLAČKOG KLUBA,</b> Veslačka 26, Zagreb	
	autor idejnog rješenja: FILIP KELAVA d.i.a.	<b>IDEJNI PROJEKT</b> <b>REKONSTRUKCIJA</b>	
HAVK Mladost 16 REKONSTRUKCIJA.pln	29.6.2020.	<b>TLOCRT PRIZEMLJA</b>	<b>1:100</b>

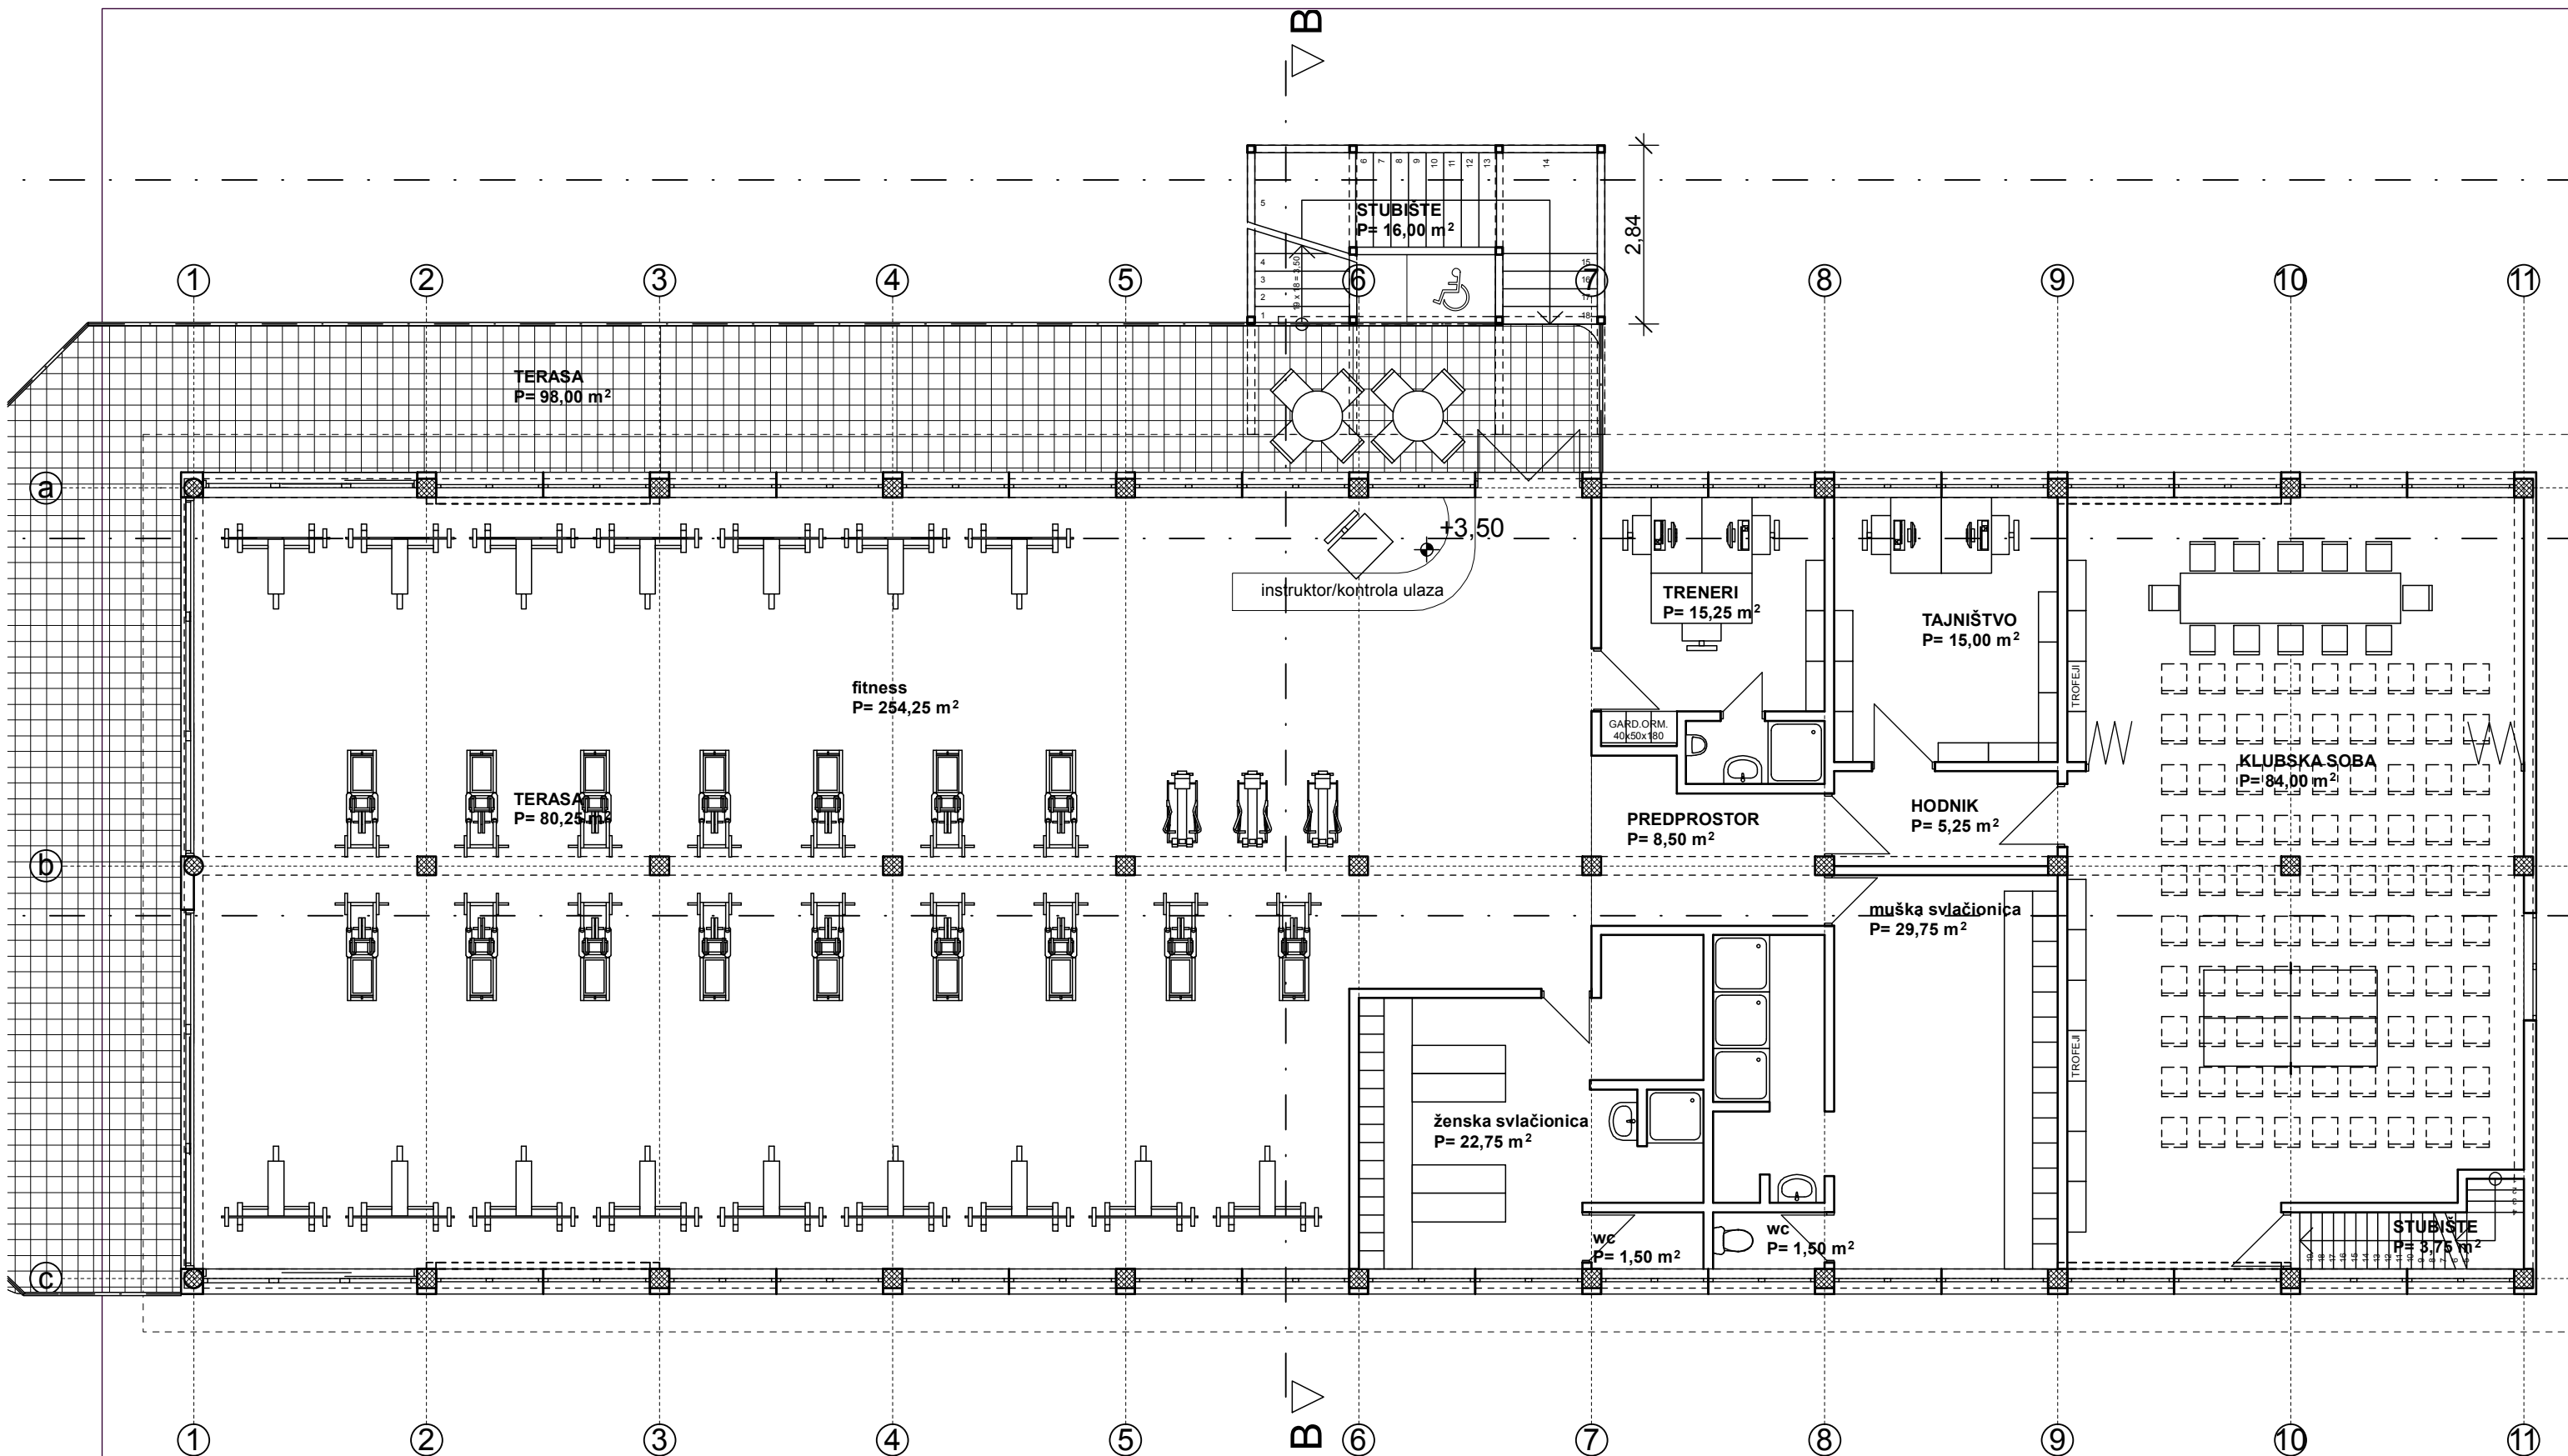

	investitor:	<b>HAVK MLADOST</b>	<b>REKONSTRUKCIJA ZGRADE VESLAČKOG KLUBA,</b> Veslačka 26, Zagreb	
	autor idejnog rješenja:	FILIP KELAVA d.i.a.	<b>IDEJNI PROJEKT</b> <b>REKONSTRUKCIJA</b>	
	HAVK Mladost 16 REKONSTRUKCIJA.pln	29.6.2020.	<b>TLOCRT KATA</b>	<b>1:100</b>

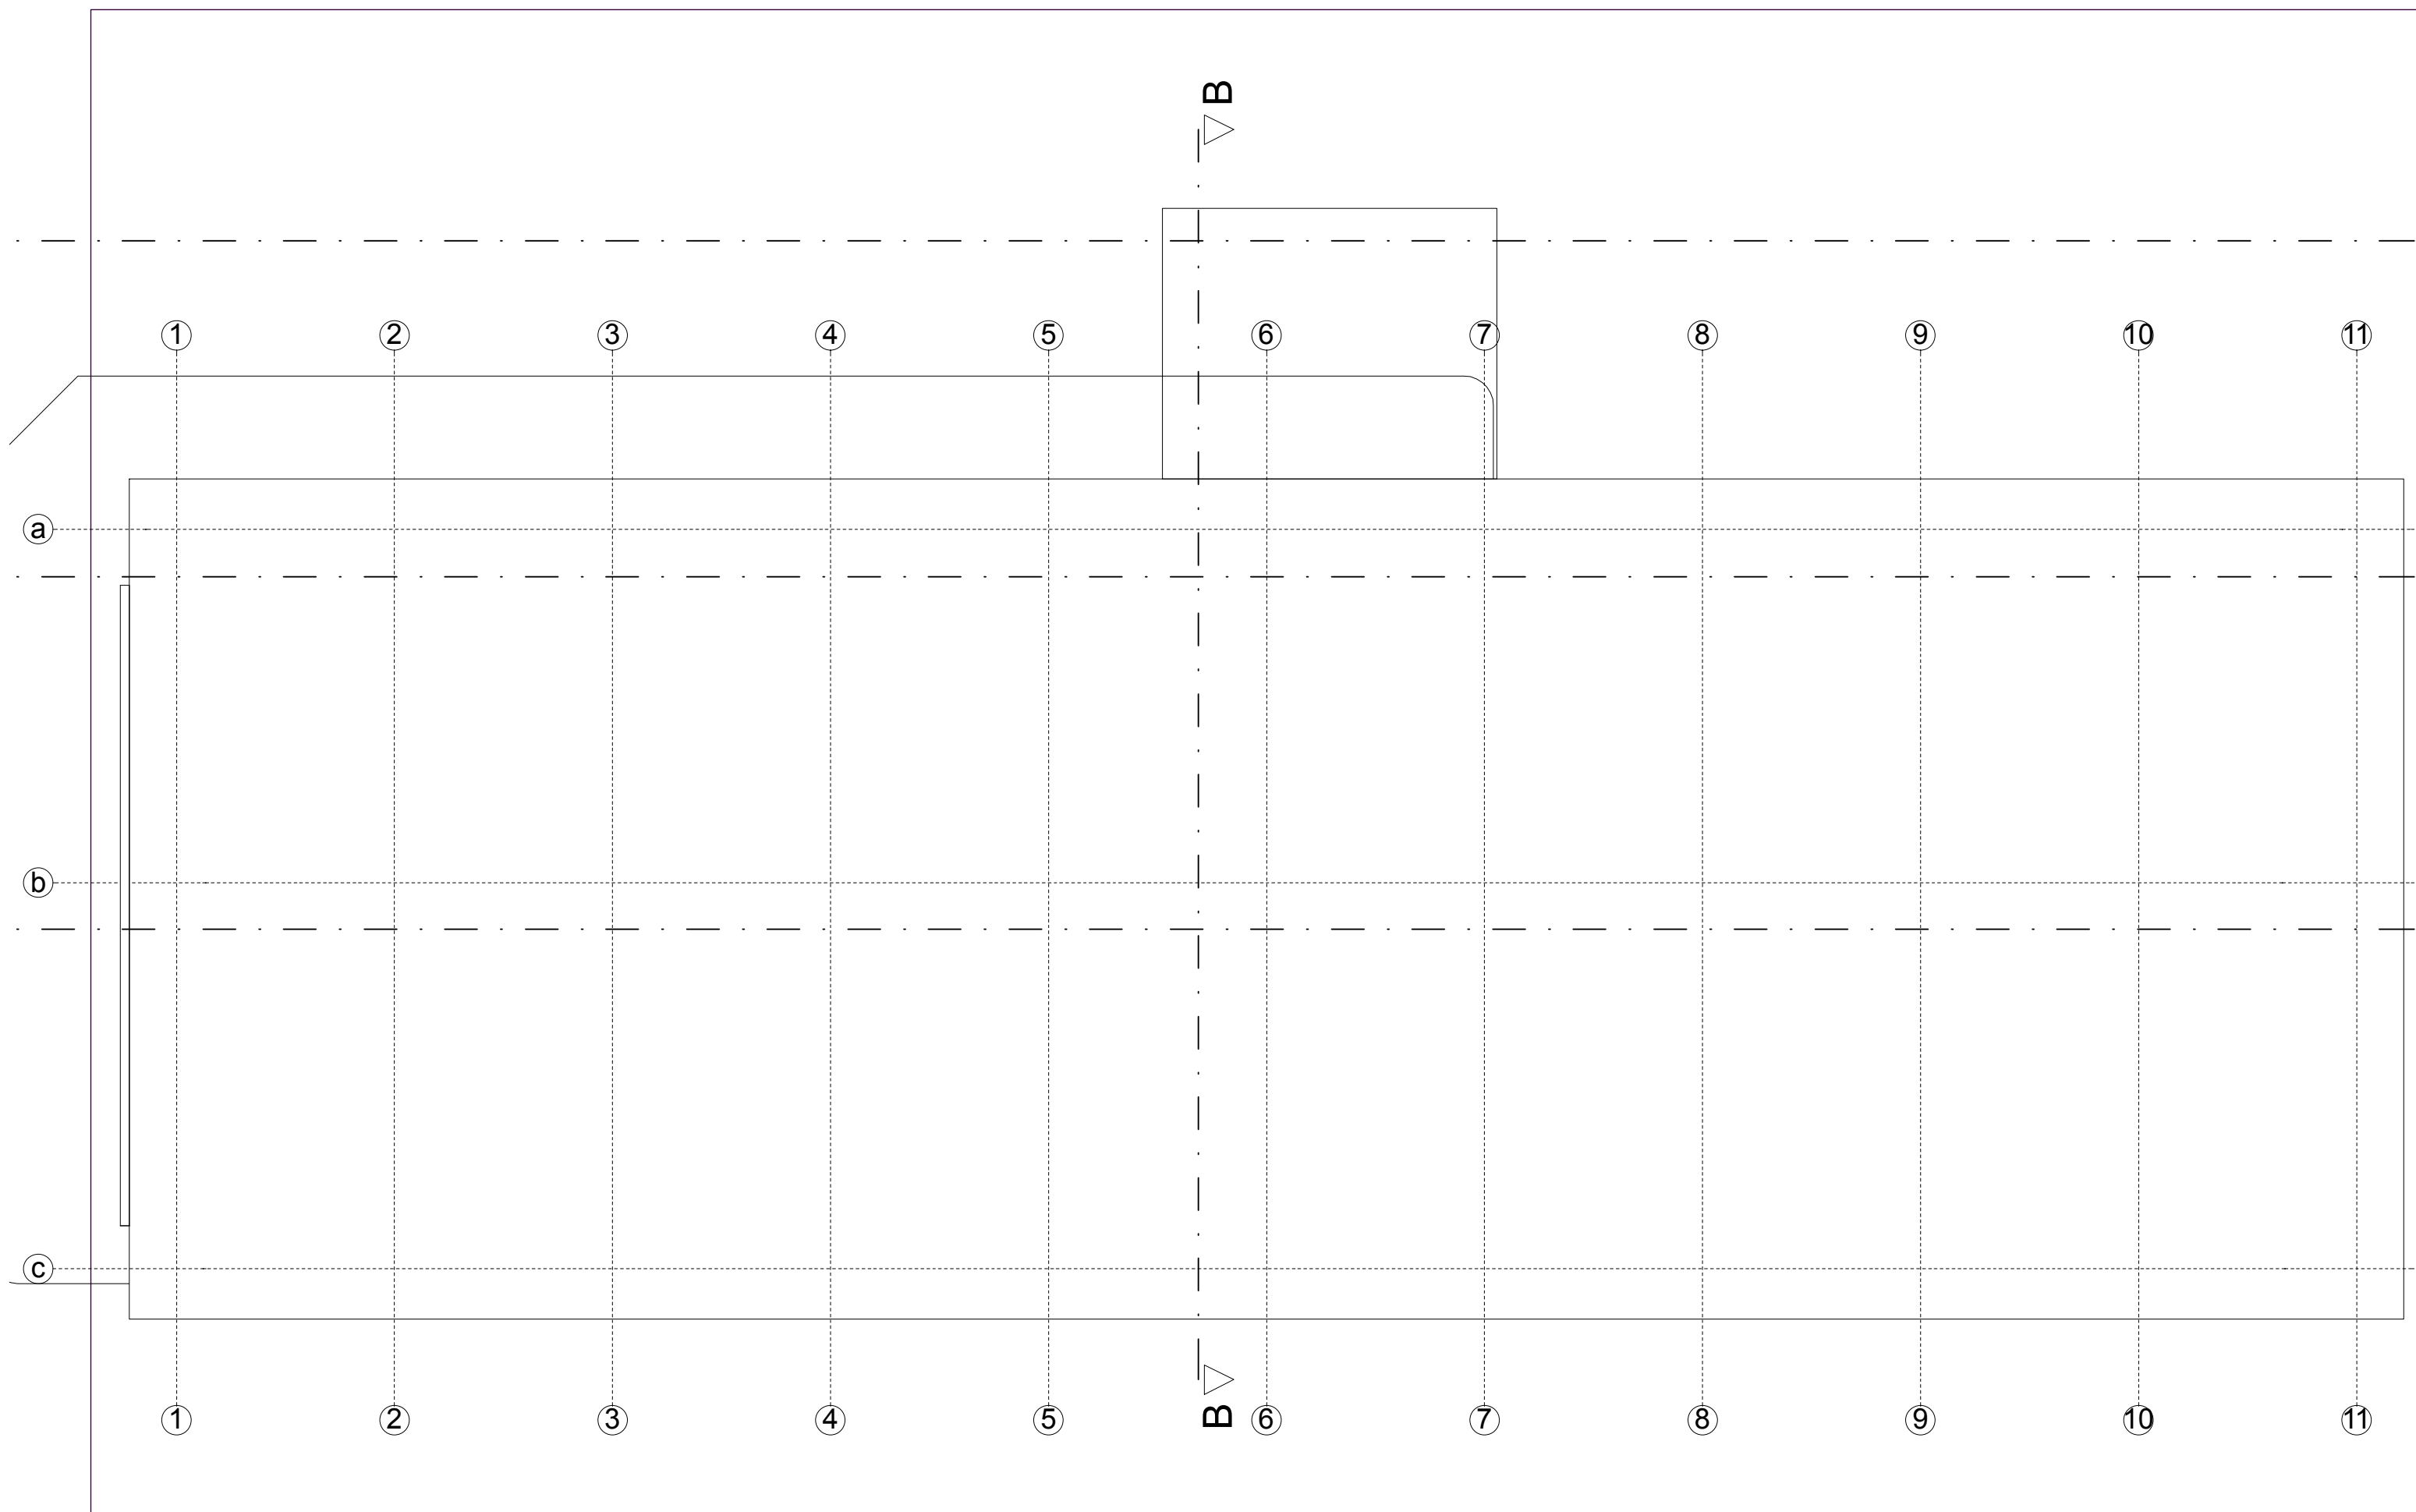


		investitor: <b>HAVK MLADOST</b>	<b>REKONSTRUKCIJA ZGRADE VESLAČKOG KLUBA,</b> Veslačka 26, Zagreb		
		autor idejnog rješenja: FILIP KELAVA d.i.a.	<b>IDEJNI PROJEKT REKONSTRUKCIJA</b>		
		<small>HAVK Mladost 16 REKONSTRUKCIJA.pln</small>	29.6.2020.	<b>TLOCRT KROVA</b>	<b>1:100</b>

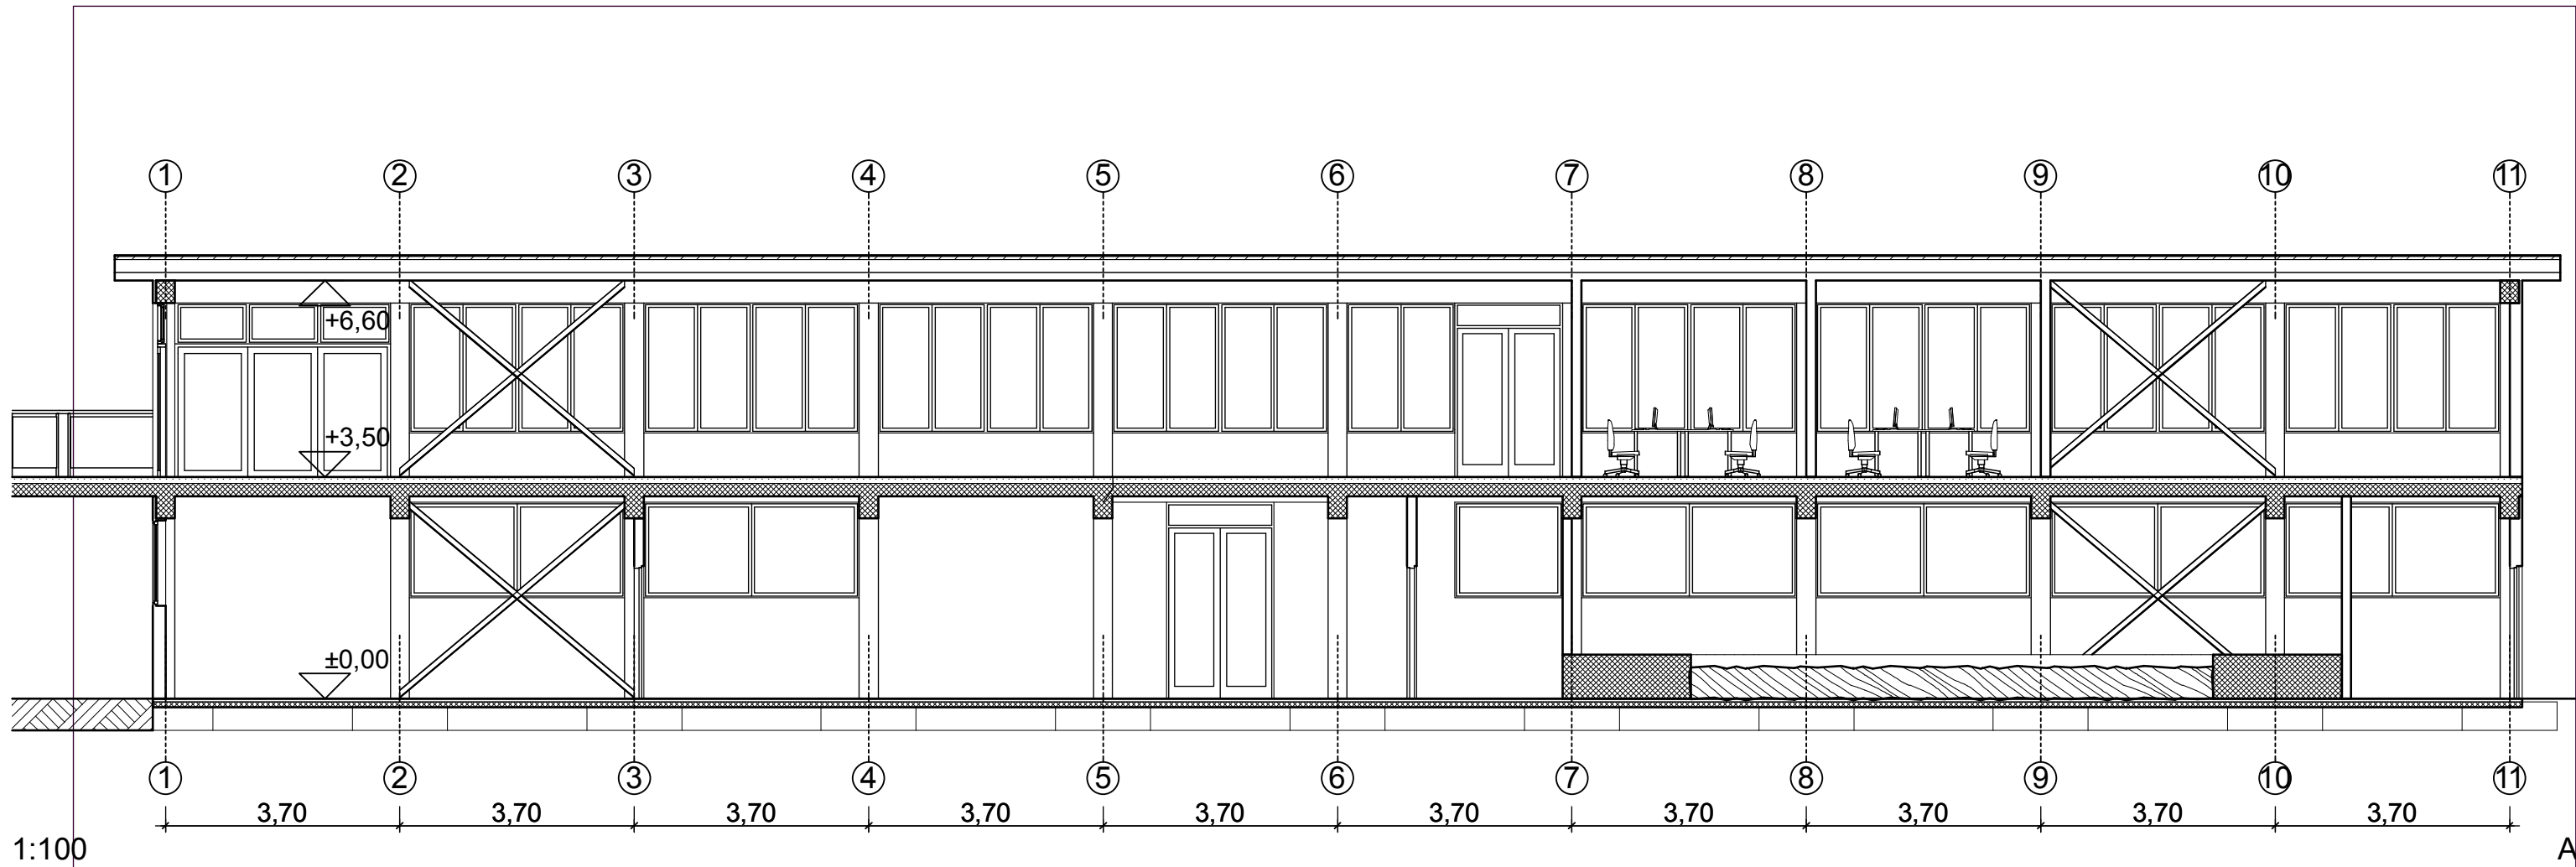


1:100

A

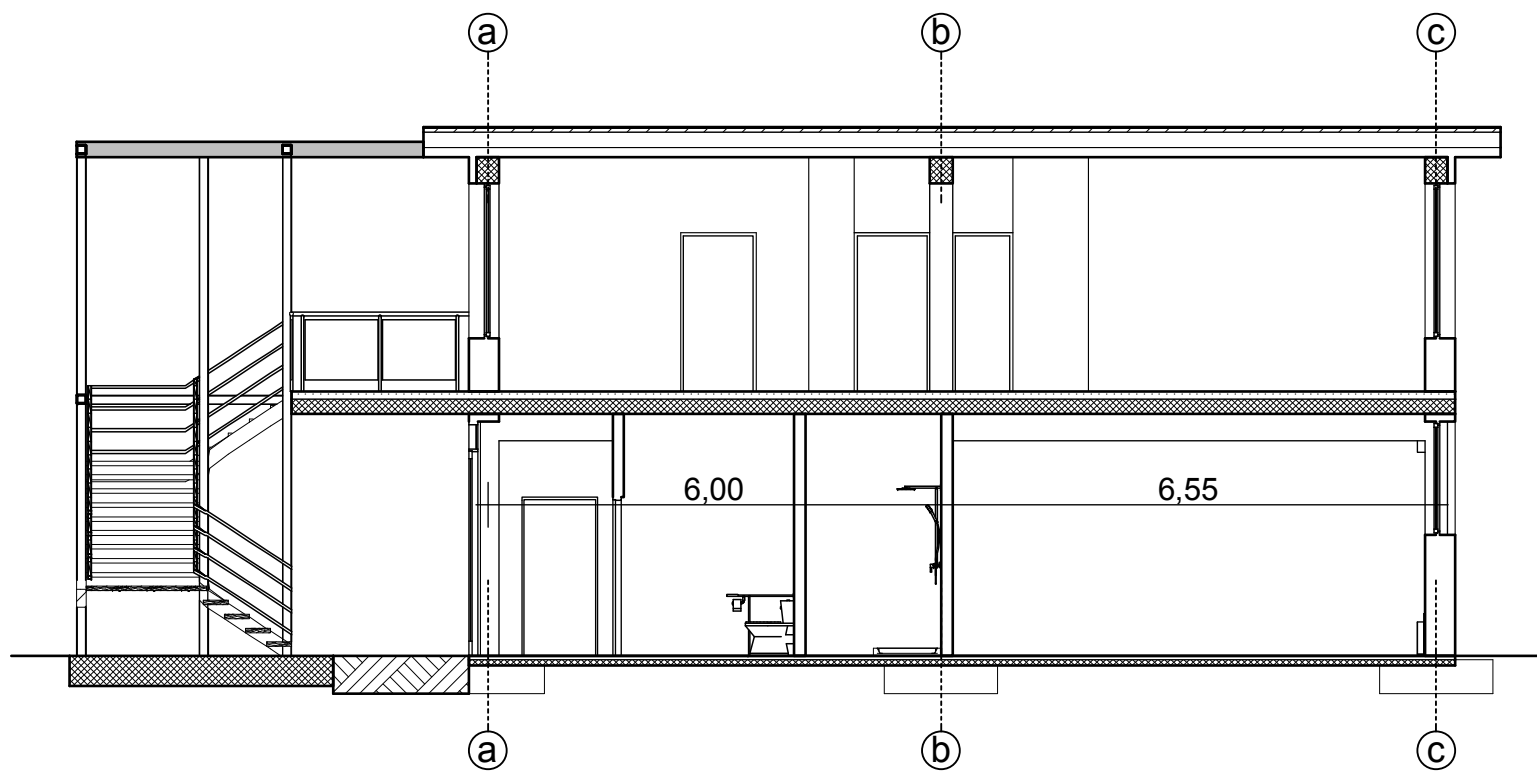

1:100


B

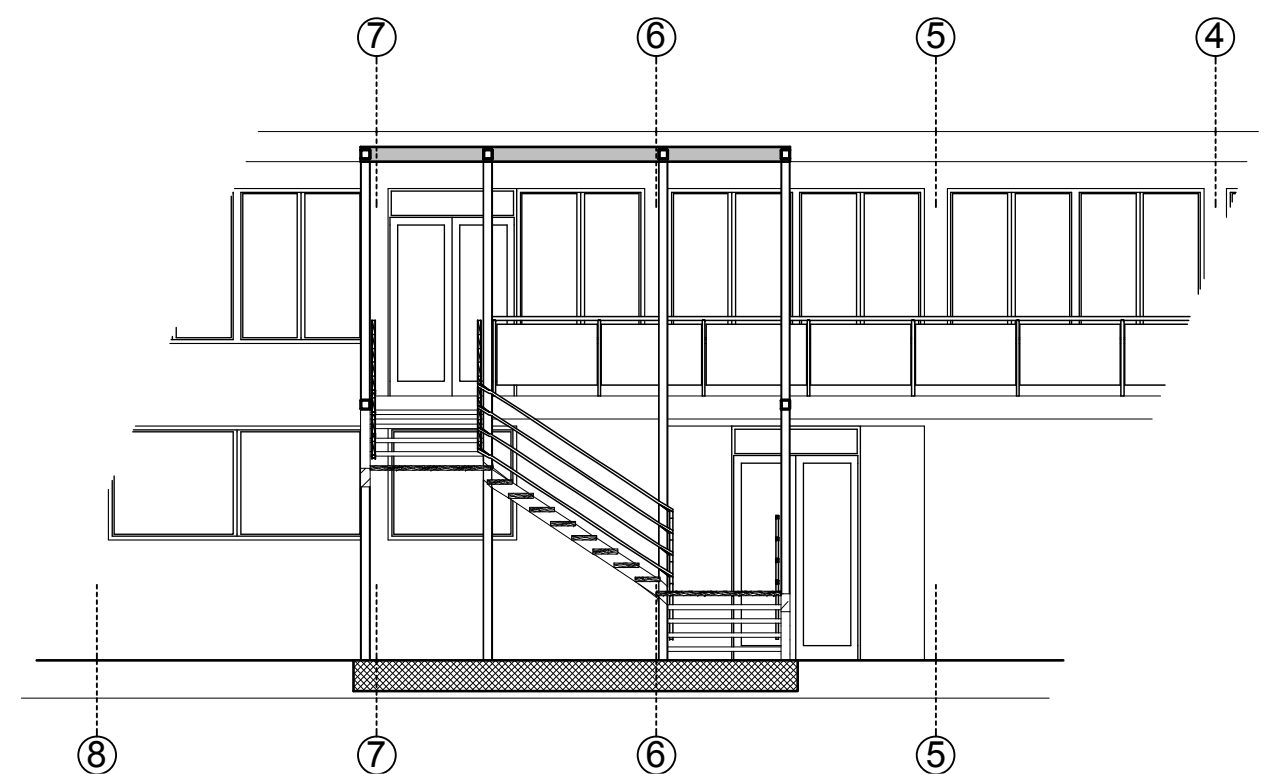

1:100


A3

investitor:	<b>HAVK MLADOST</b>	<b>REKONSTRUKCIJA ZGRADE VESLAČKOG KLUBA,</b> Veslačka 26, Zagreb	
autor idejnog rješenja:	FILIP KELAVA d.i.a.	<b>IDEJNI PROJEKT</b> <b>REKONSTRUKCIJA</b>	
HAVK Mladost 16 REKONSTRUKCIJA.pln	29.6.2020.	<b>PRESJECI</b>	<b>1:100</b>

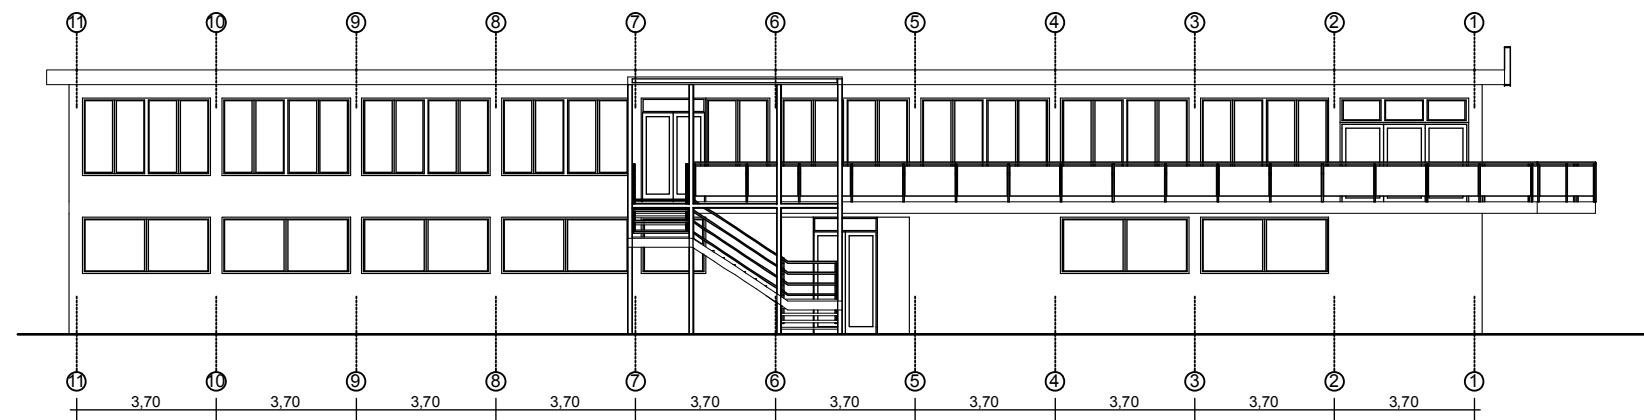


1:200

ZAPAD

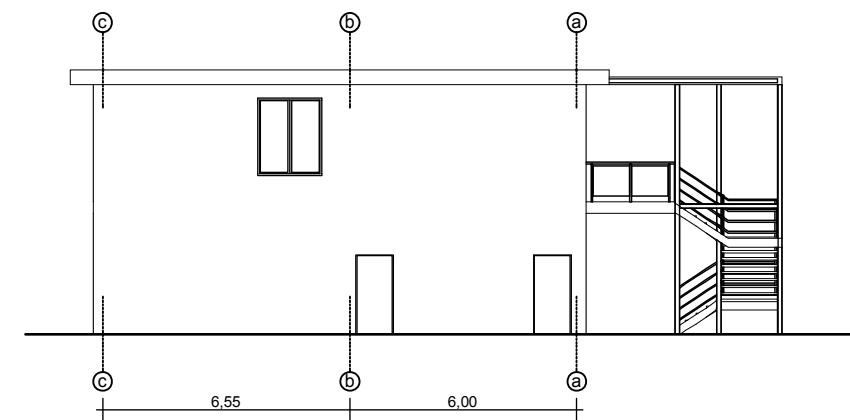


1:200

SJEVER

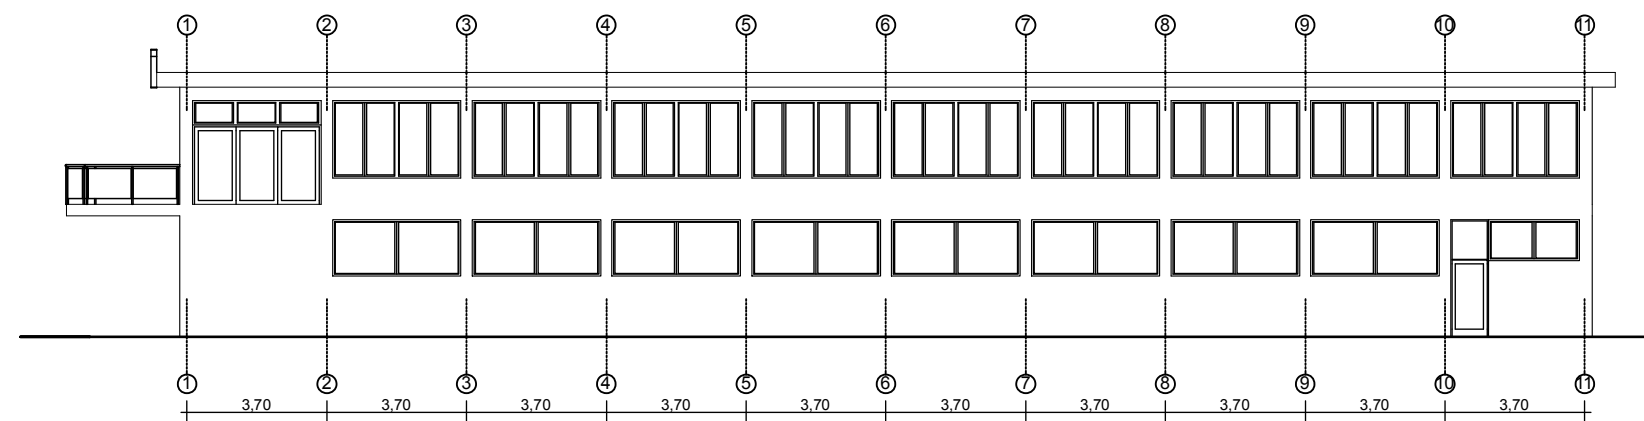

1:200

ISTOK

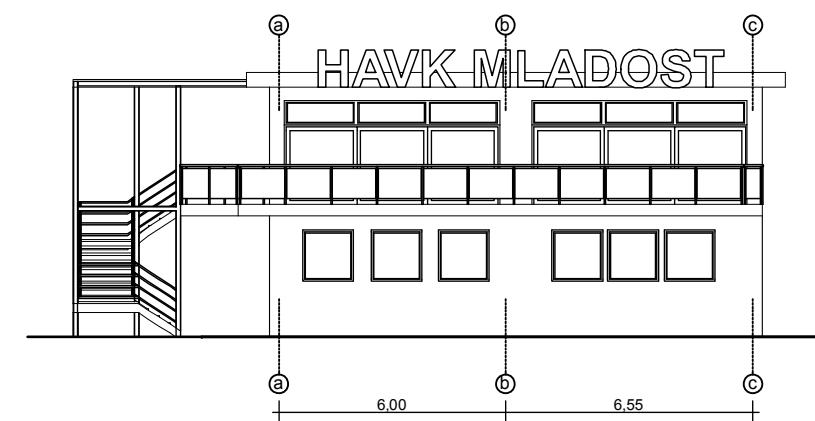

1:200

JUG

		investitor:	<b>HAVK MLADOST</b>	<b>REKONSTRUKCIJA ZGRADE VESLAČKOG KLUBA,</b> Veslačka 26, Zagreb	
		autor idejnog rješenja:	FILIP KELAVA d.i.a.	<b>IDEJNI PROJEKT</b> <b>REKONSTRUKCIJA</b>	
		<small>HAVK Mladost 16 REKONSTRUKCIJA.pln</small>	29.6.2020.	<b>PROČELJA</b>	<b>1:200</b>



		investitor: <b>HAVK MLADOST</b>	<b>REKONSTRUKCIJA ZGRADE VESLAČKOG KLUBA,</b> Veslačka 26, Zagreb		
		autor idejnog rješenja: FILIP KELAVA d.i.a.	<b>IDEJNI PROJEKT</b> <b>REKONSTRUKCIJA</b>		
		HAVK Mladost 16 REKONSTRUKCIJA.pln	29.6.2020.	3D PRIKAZ	1:200